

**Wichtiger Hinweis !**  
 Dieser Auszug aus dem Geographischen Informationssystem der Stadt Dreieich (GIS) basiert auf den Daten des vom Amt für Bodenmanagement Heppenheim geführten Liegenschaftskatasters. Für die Richtigkeit der in diesem Auszug enthaltenen Daten übernimmt die Stadt Dreieich keinerlei Haftung.



**BPlan 1/24 "Rathausstandort  
 Darmstädter Straße 100"**

Bearbeiter: AG/SK


Stand:

06.11.2024

Maßstab: 1:10.000  
 bei Ausdruck in DIN A4

Lage im Stadtgebiet


Anlage 1

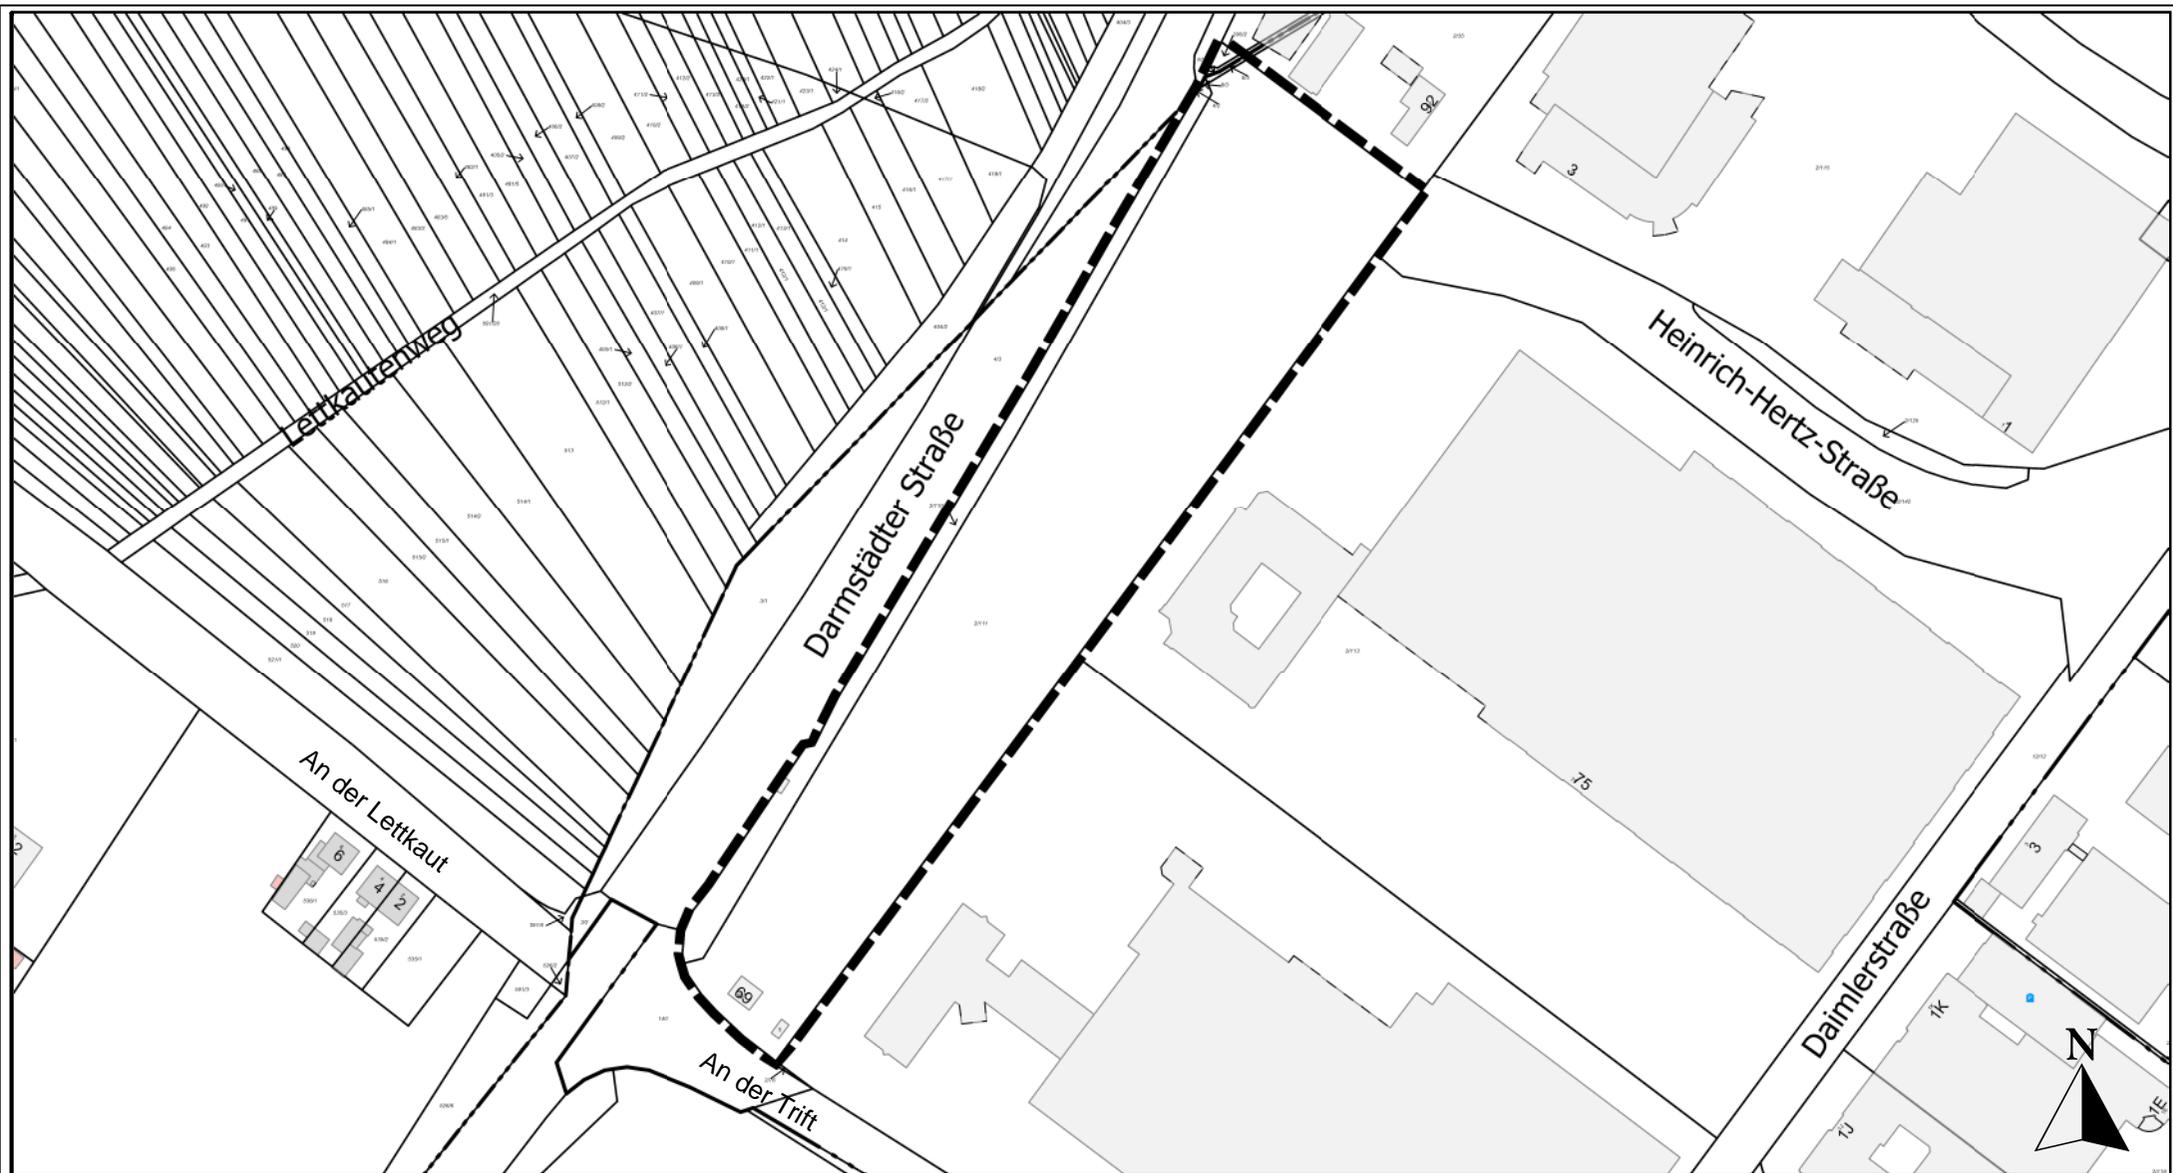

**Wichtiger Hinweis !**  
 Dieser Auszug aus dem Geographischen Informationssystem der Stadt Dreieich (GIS) basiert auf den Daten des vom Amt für Bodenmanagement Heppenheim geführten Liegenschaftskatasters. Für die Richtigkeit der in diesem Auszug enthaltenen Daten übernimmt die Stadt Dreieich keinerlei Haftung.

  
**DREIEICH**  
**Magistrat der Stadt Dreieich**  
**Fachbereich Planung und Bau**

**BPlan 1/24 "Rathausstandort Darmstädter Straße 100"**  
 Bearbeiter: AG/SK Stand: 06.11.2024  
 Maßstab: 1:2.000 Lageplan  
 bei Ausdruck in DIN A4 Anlage 2

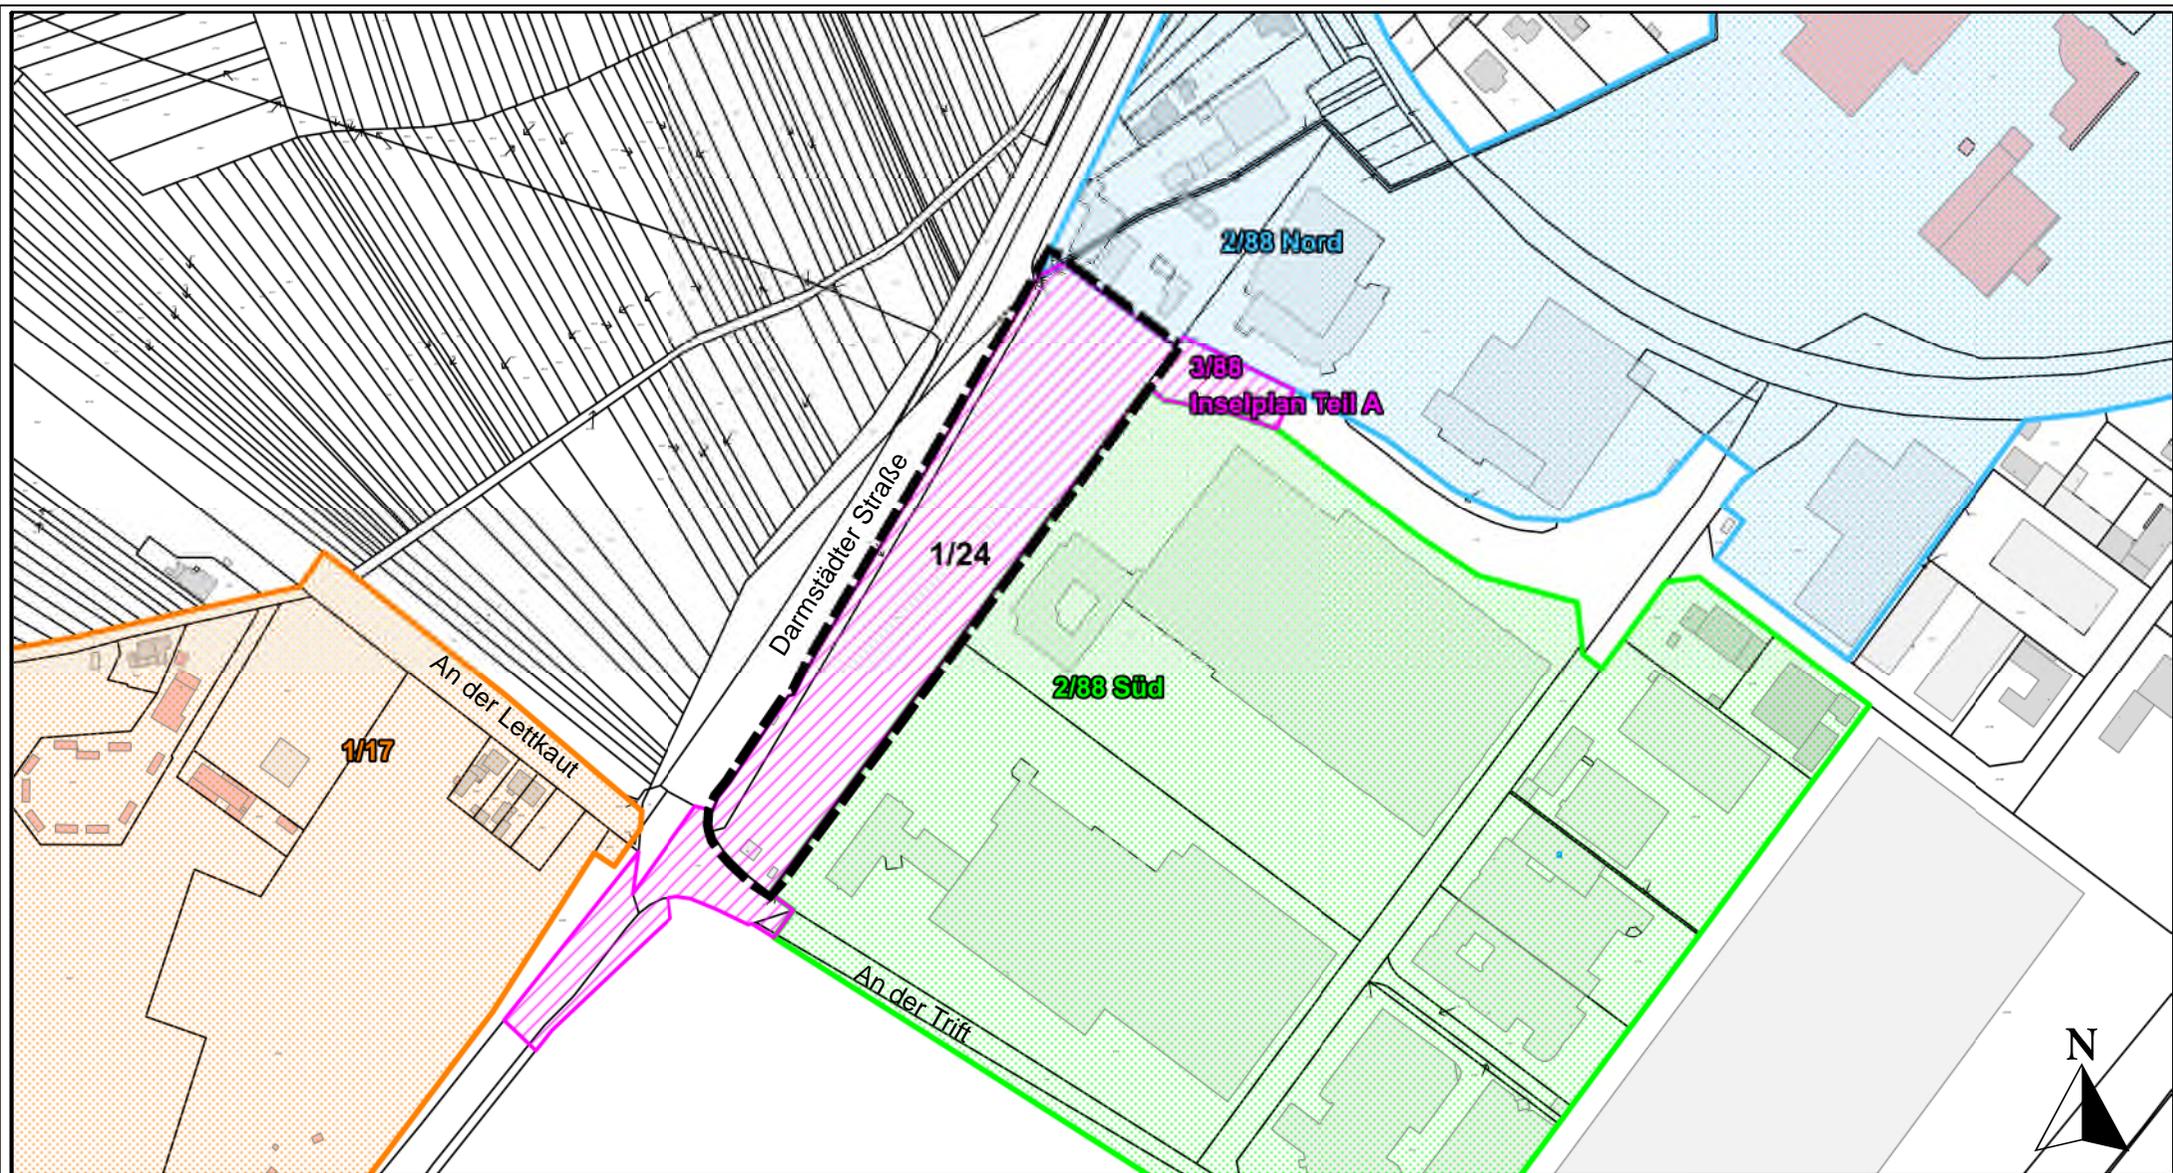

**Wichtiger Hinweis !**  
 Dieser Auszug aus dem Geographischen Informationssystem der Stadt Dreieich (GIS) basiert auf den Daten des vom Amt für Bodenmanagement Heppenheim geführten Liegenschaftskatasters. Für die Richtigkeit der in diesem Auszug enthaltenen Daten übernimmt die Stadt Dreieich keinerlei Haftung.

  
**Magistrat der Stadt Dreieich**  
**Fachbereich Planung und Bau**

**BPlan 1/24 "Rathausstandort  
 Darmstädter Straße 100"**

Bearbeiter: AG/SK	Stand: 06.11.2024
Maßstab: 1:3.000	betroffene Bpläne
bei Ausdruck in DIN A4	Anlage 3



**Wichtiger Hinweis !**  
Dieser Auszug aus dem Geographischen Informationssystem der Stadt Dreieich (GIS) basiert auf den Daten des vom Amt für Bodenmanagement Heppenheim geführten Liegenschaftskatasters. Für die Richtigkeit der in diesem Auszug enthaltenen Daten übernimmt die Stadt Dreieich keinerlei Haftung.

**DREIEICH** 

**Magistrat der Stadt Dreieich**  
**Fachbereich Planung und Bau**

**BPlan 1/24 "Rathausstandort  
Darmstädter Straße 100"**

Bearbeiter: AG/SK	Stand: 06.11.2024
Maßstab: 1:3.000	Veröffentlichungsplan
bei Ausdruck in DIN A4	Anlage 4