




**Bahnübergang  
Waldstraße**

**gesperrt**

**U**

**folgen**

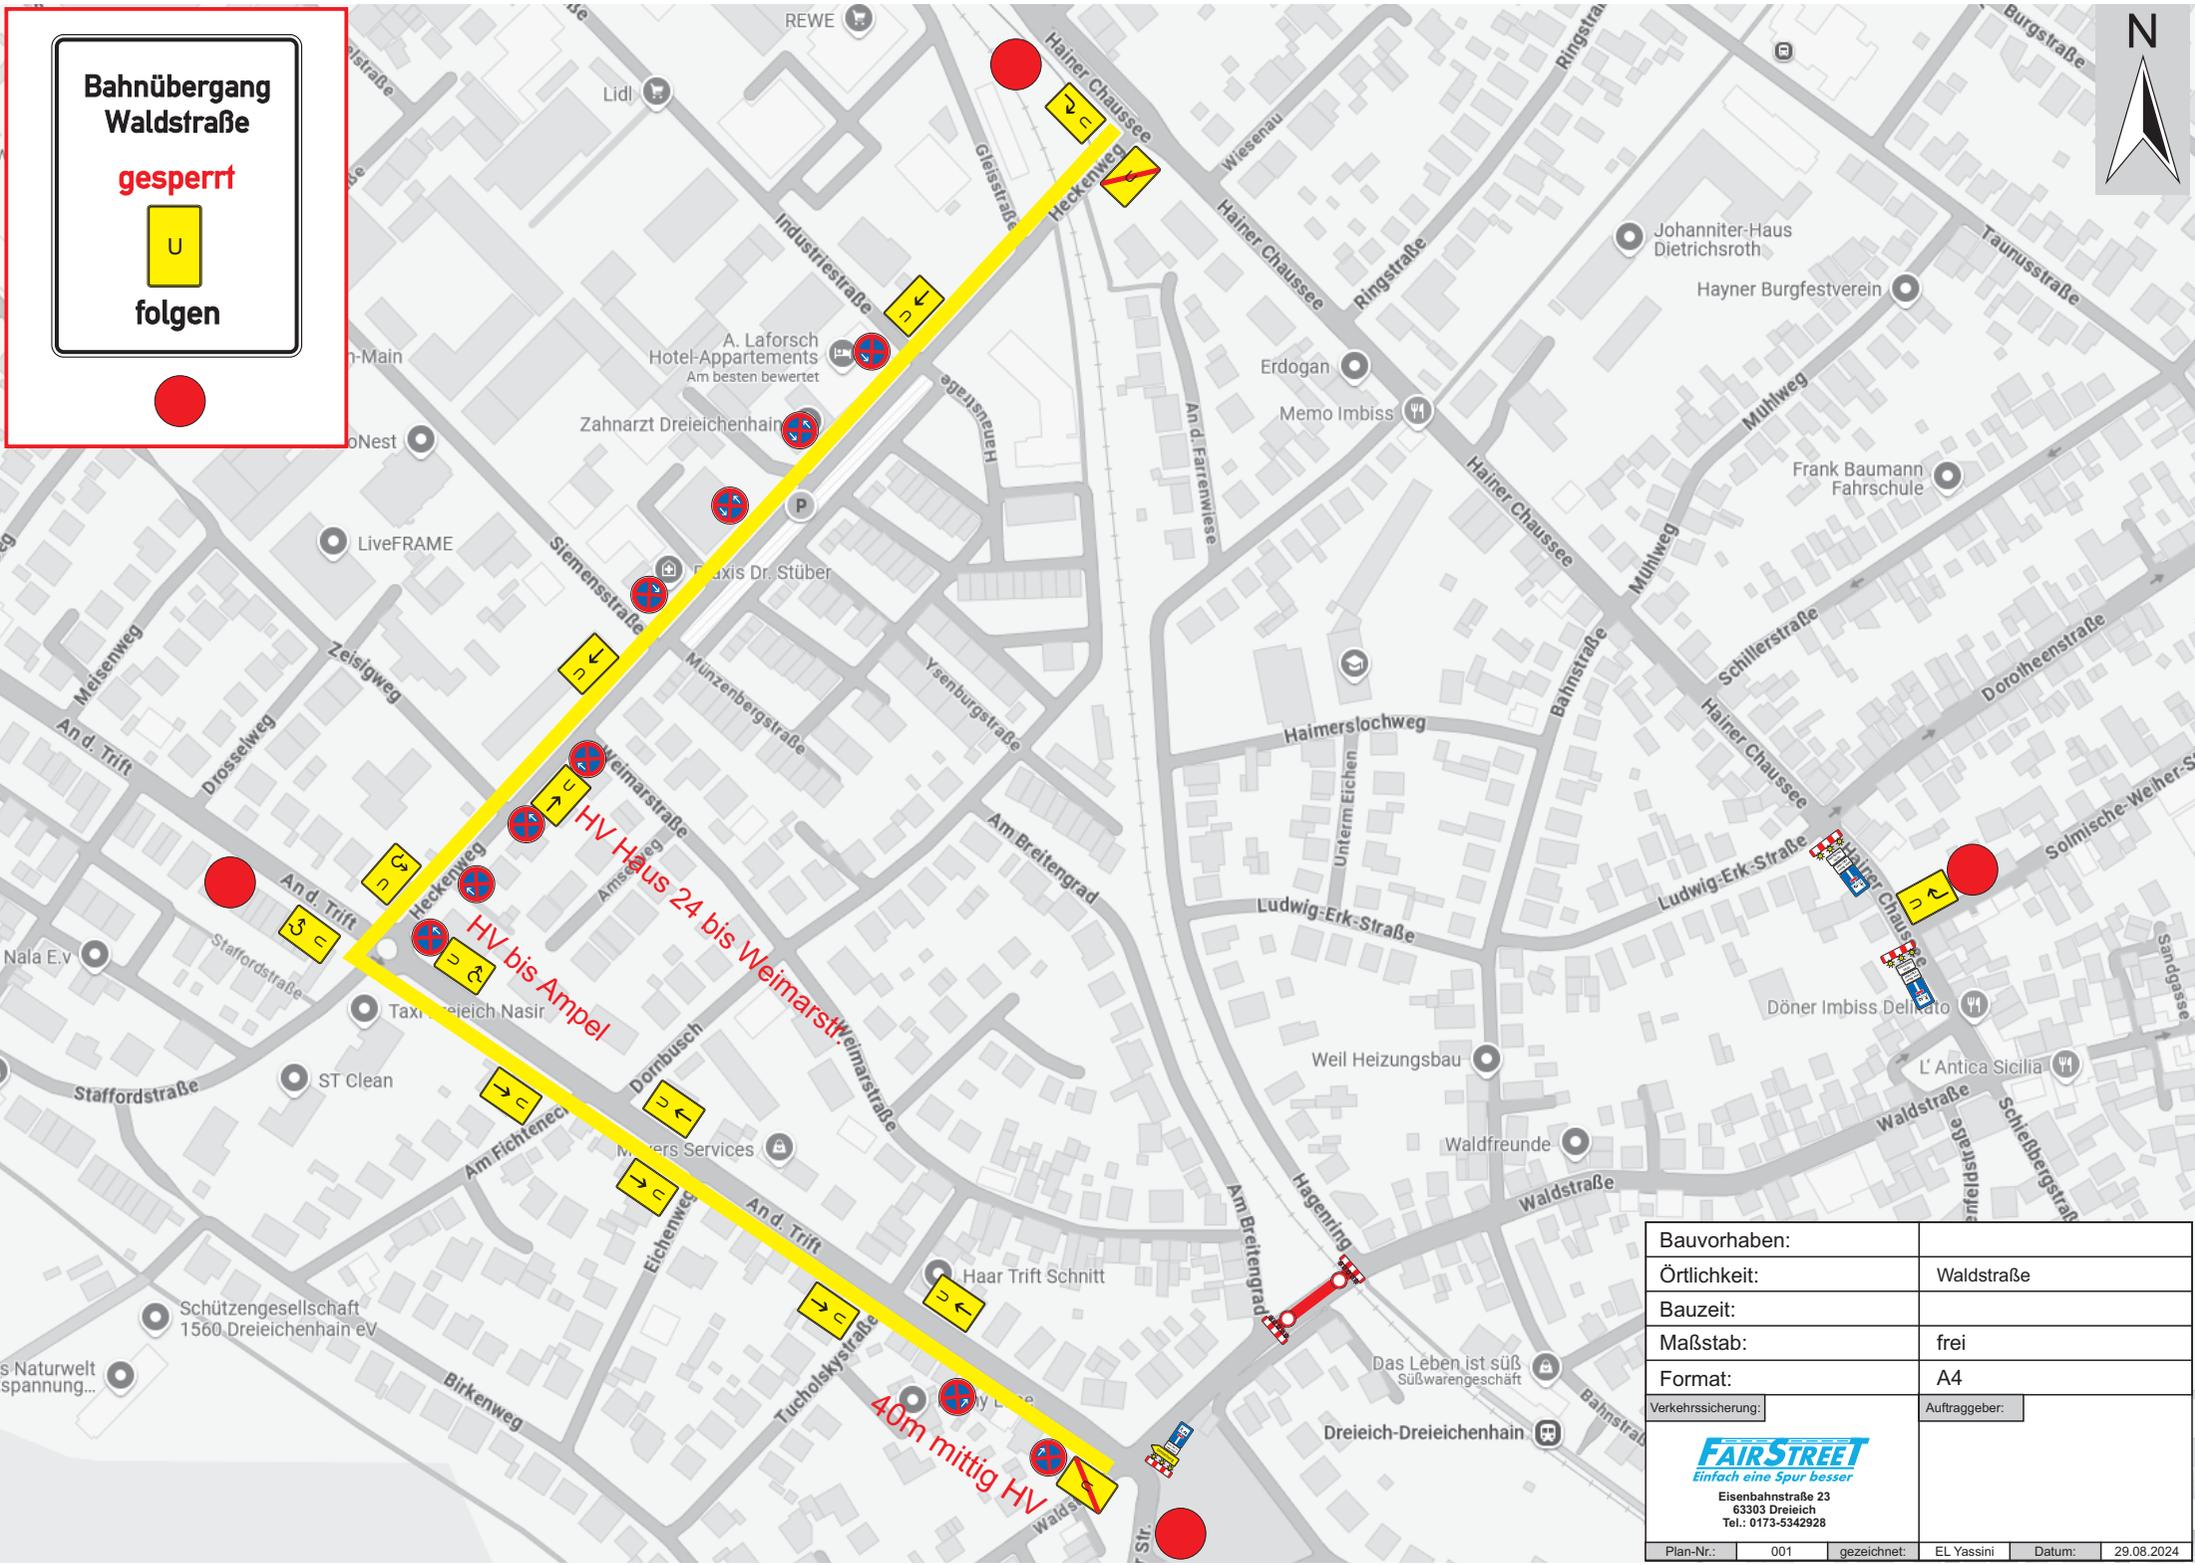

Bauvorhaben:	
Örtlichkeit:	Waldstraße
Bauzeit:	
Maßstab:	frei
Format:	A4
Verkehrssicherung:	Auftraggeber:
 Eisenbahnstraße 23 63303 Dreieich Tel.: 0173-5342928	
Plan-Nr.:	001
gezeichnet:	EL Yassini
Datum:	29.08.2024