



**Planungsstudie
Neues Rathaus**

**Holger Dechert
04.11.2024**



Darmstädter Straße


Heinrich-Hertz-Straße

An der Lettkaut


An der Trift




BürgerGIS Kreis Offenbach
 Ort:
 Maßstab: 1:2.000
 Datum: 16.09.2024

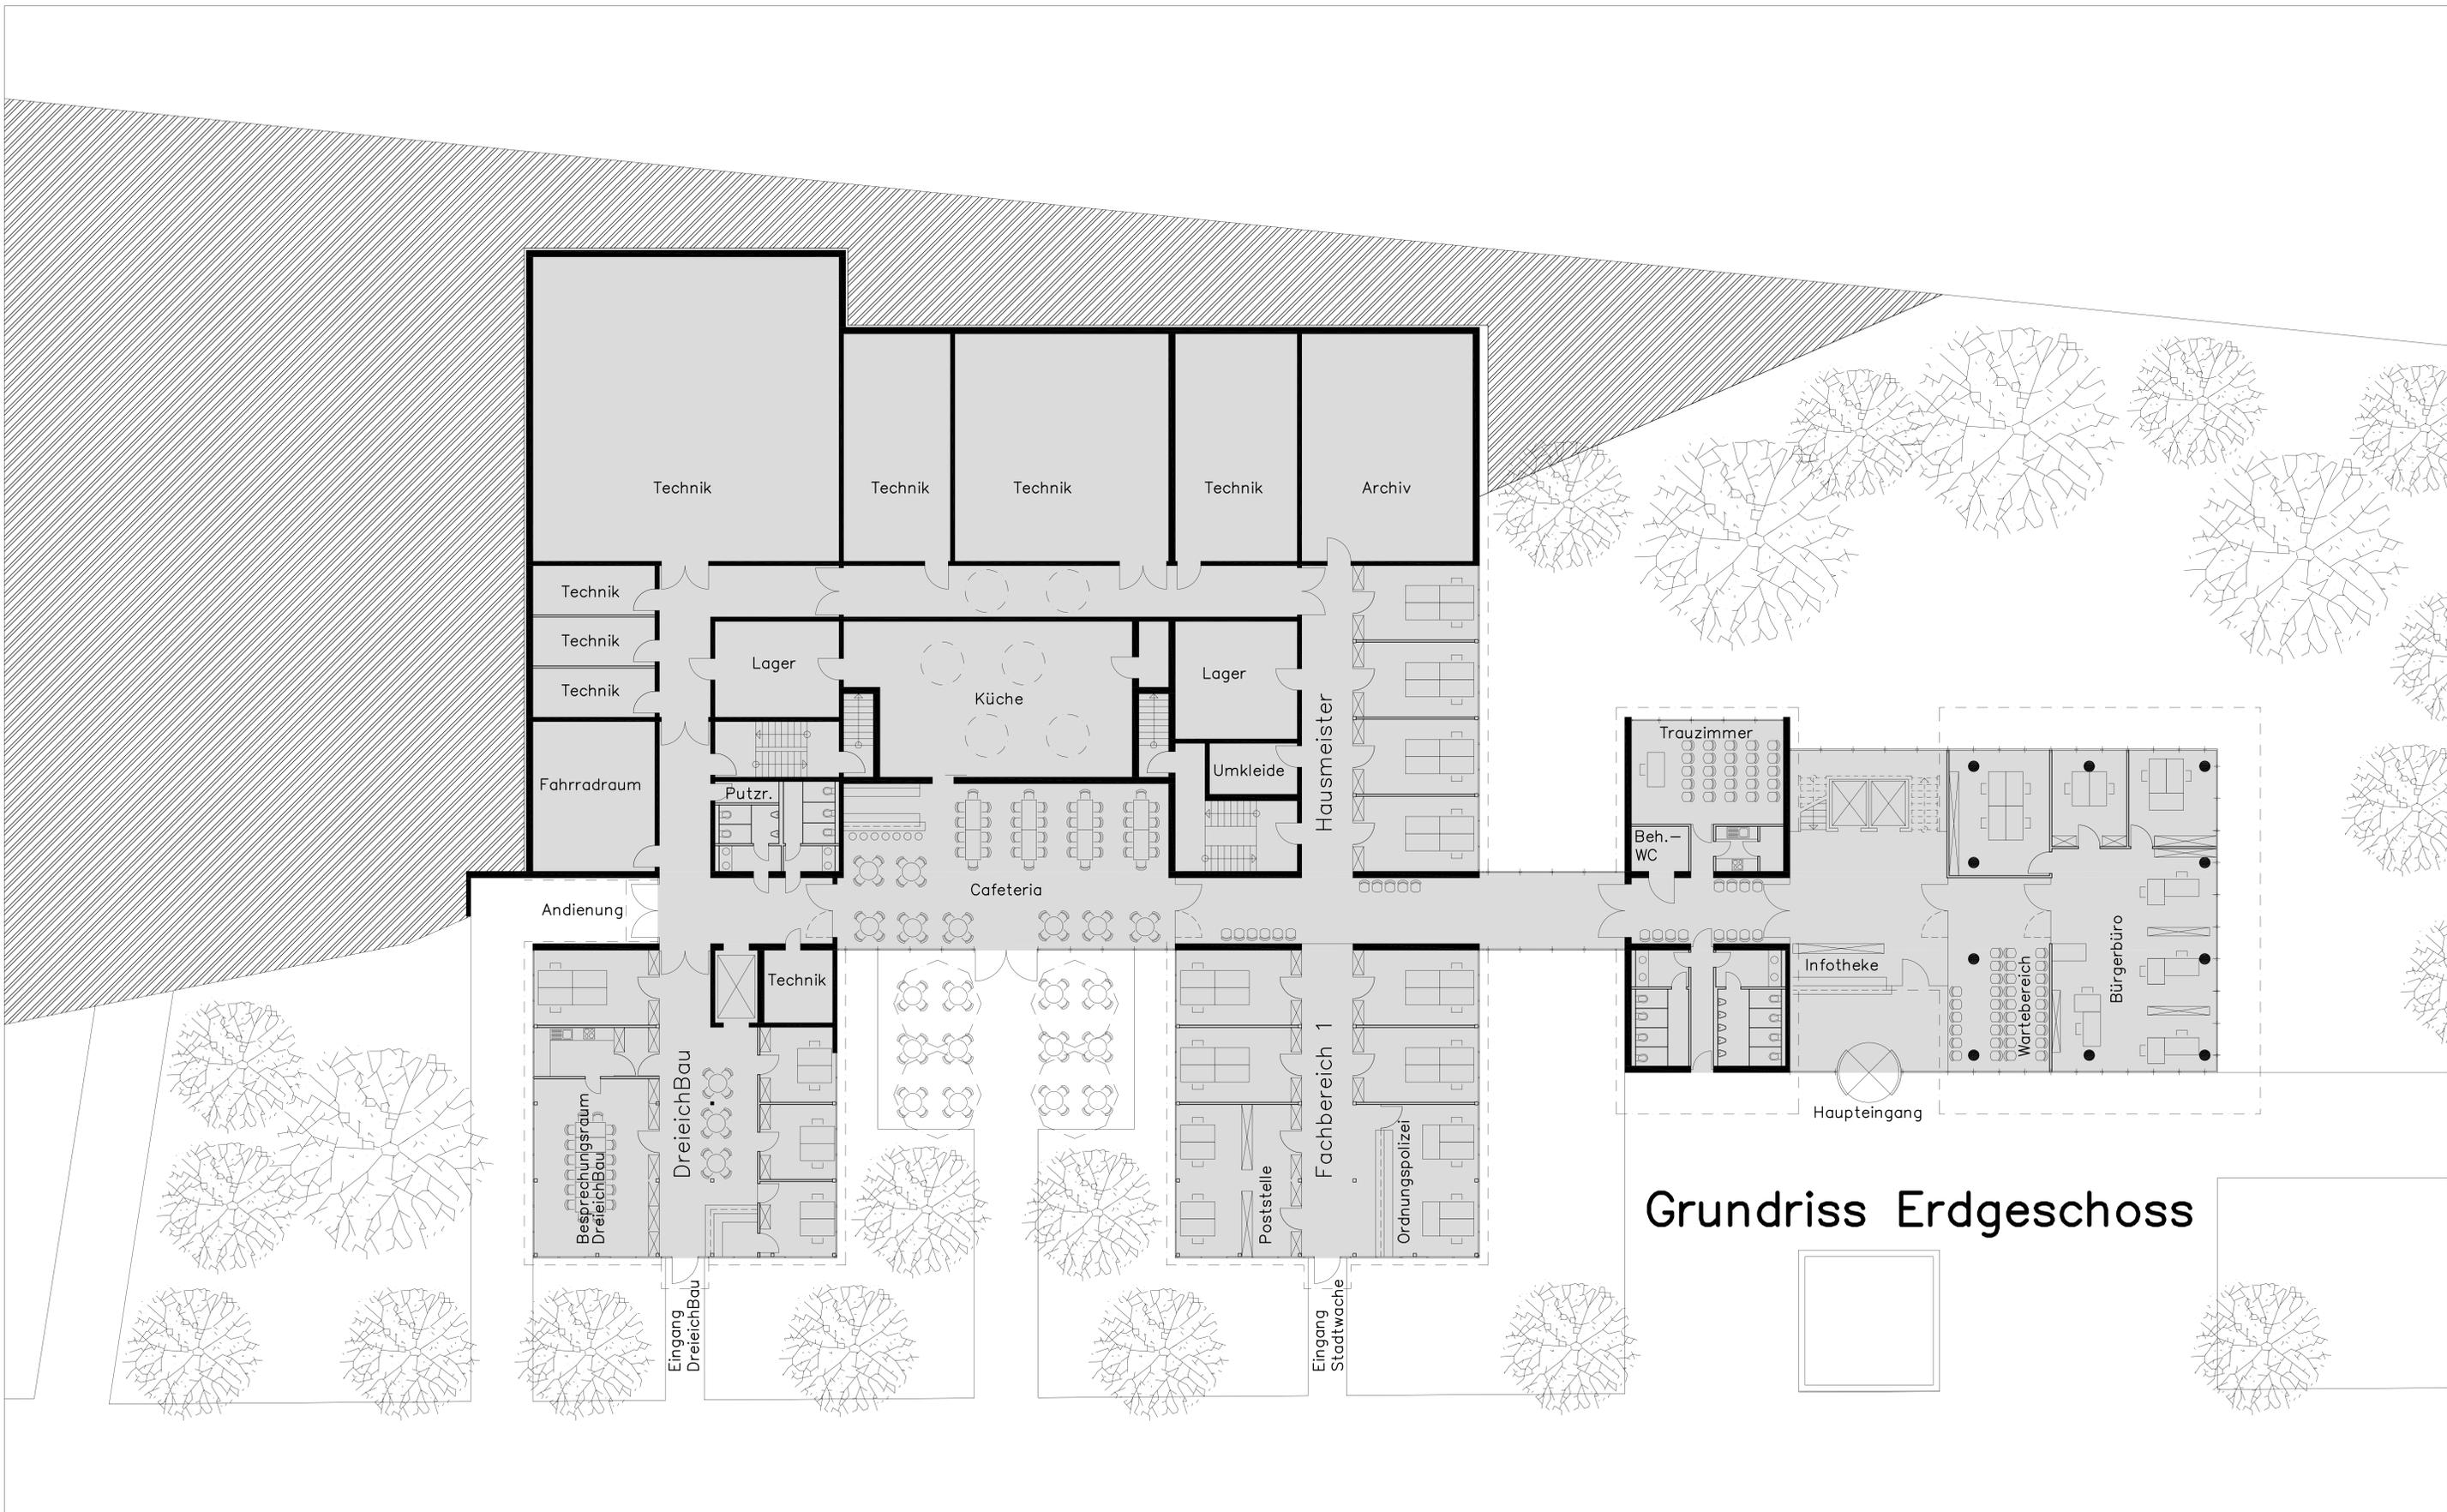


Grundriss Erdgeschoss

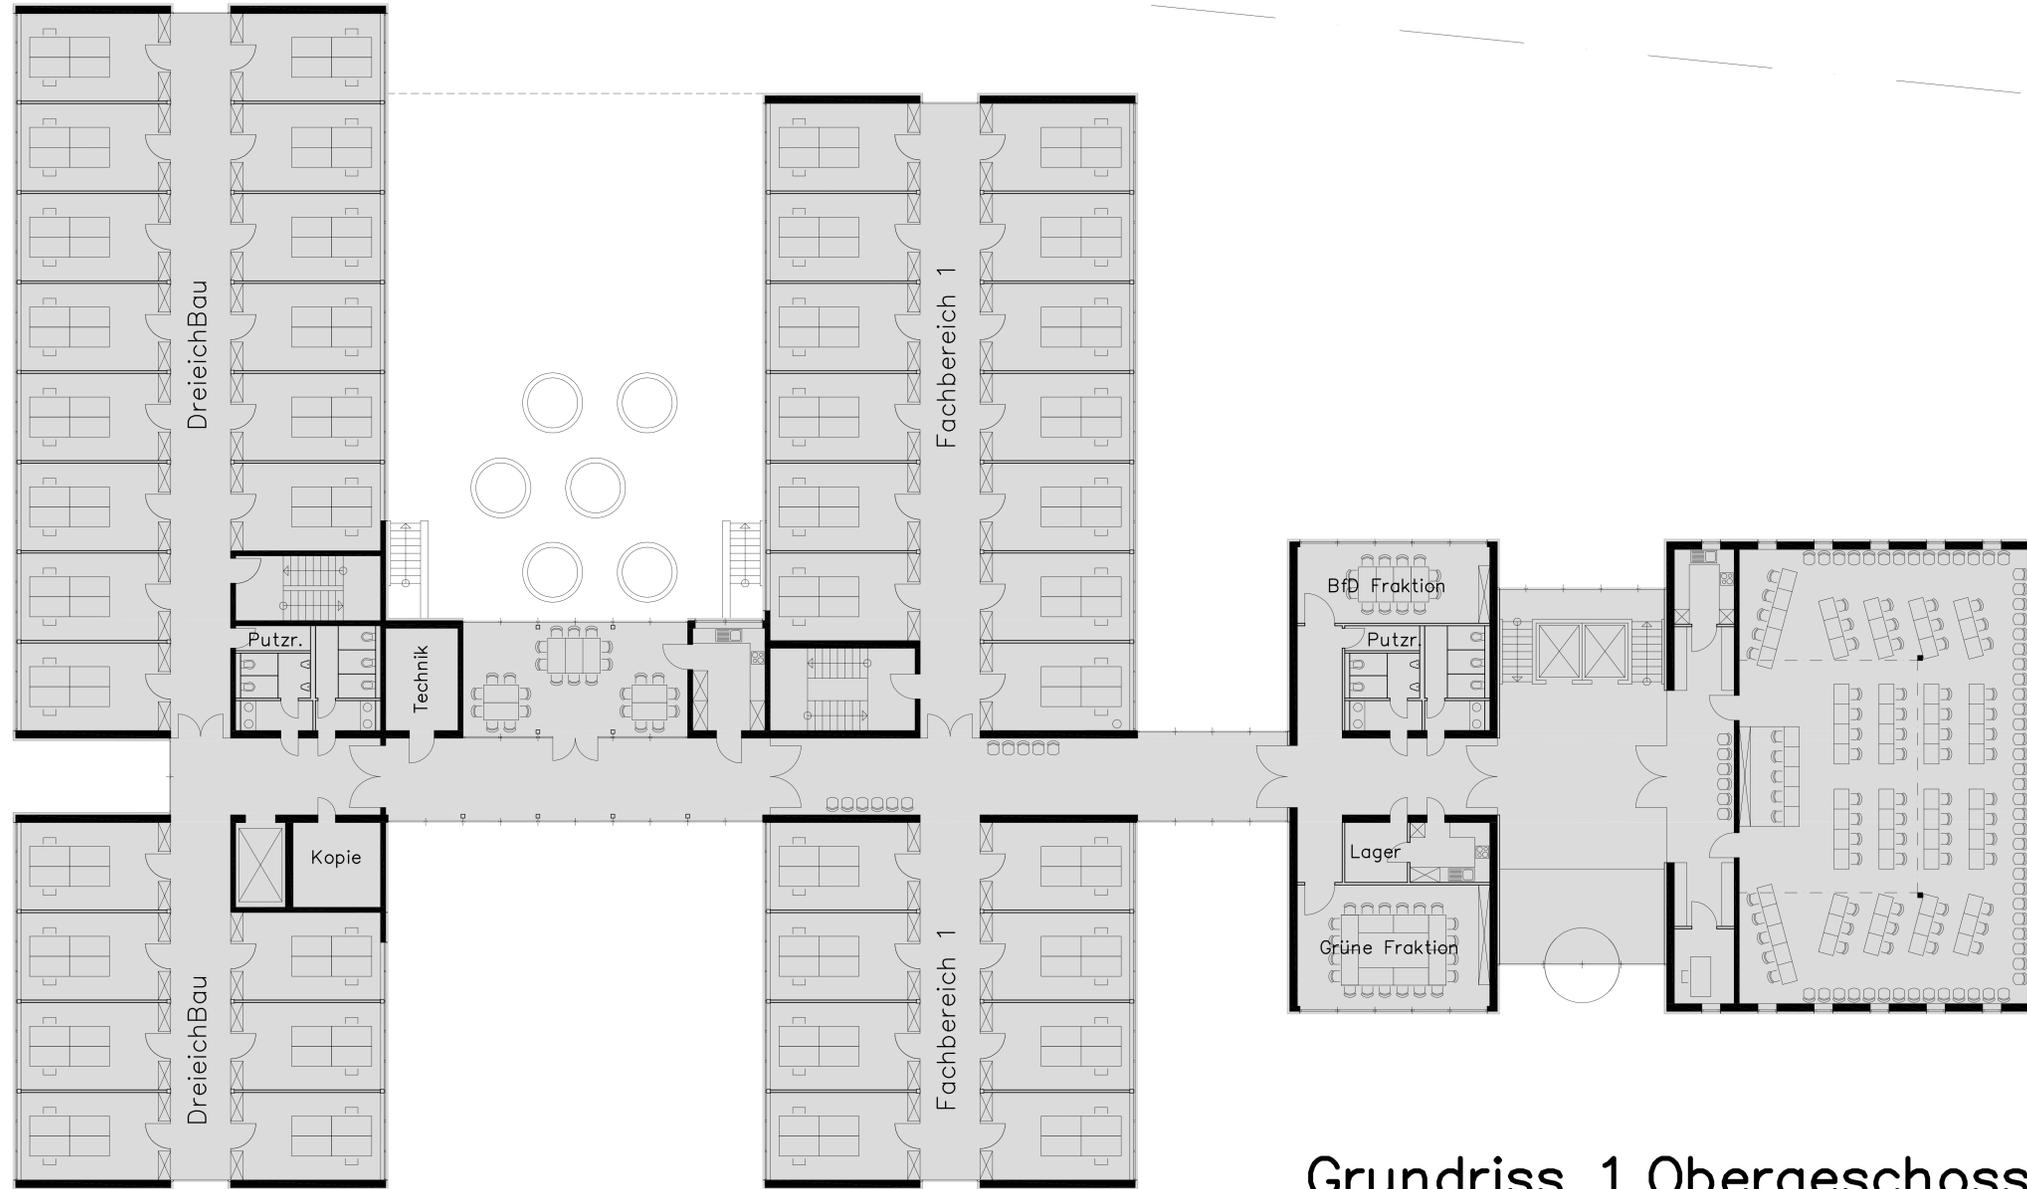


Grundriss 1.Obergeschoss

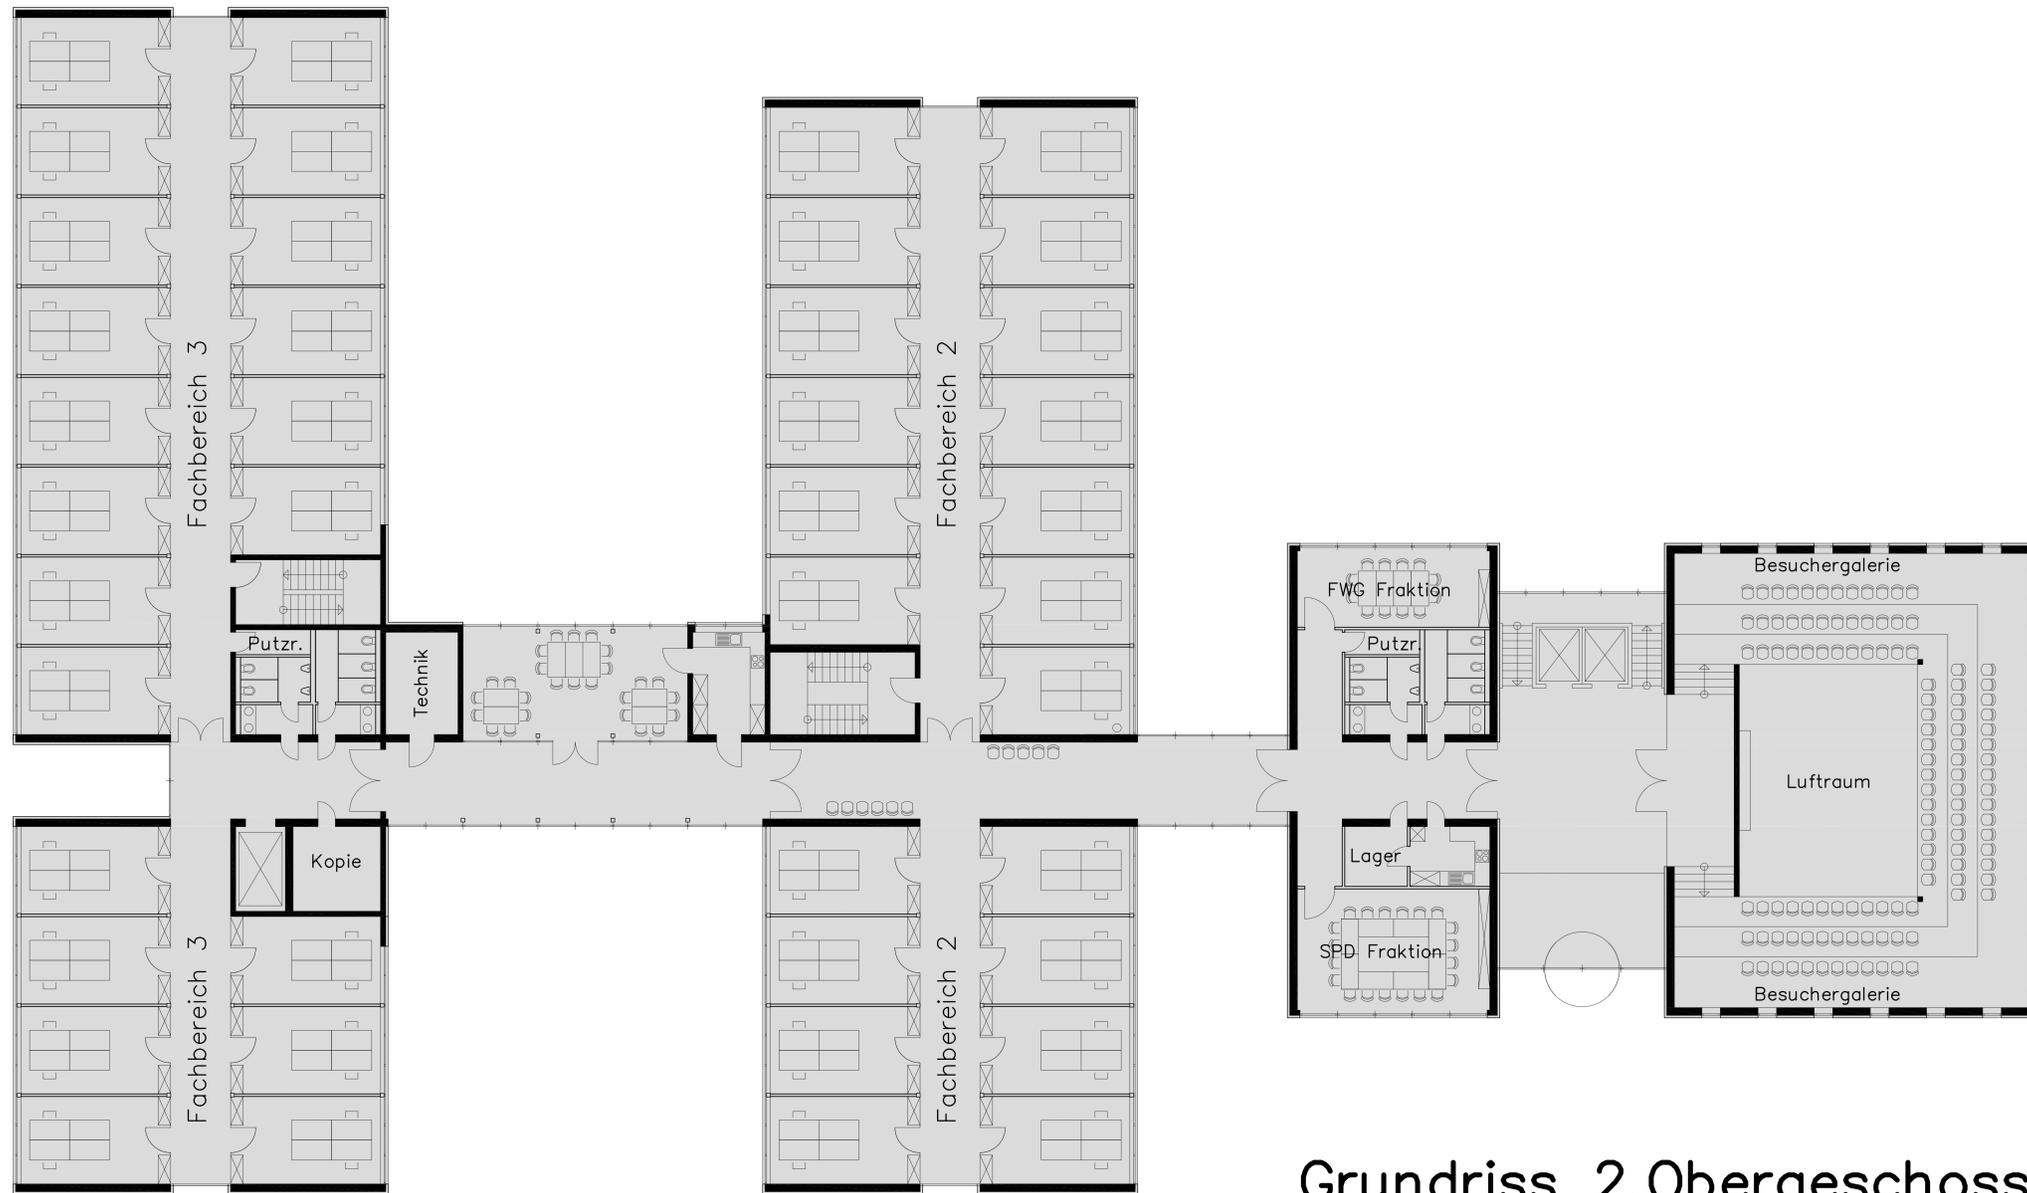


Grundriss 2.Obergeschoss

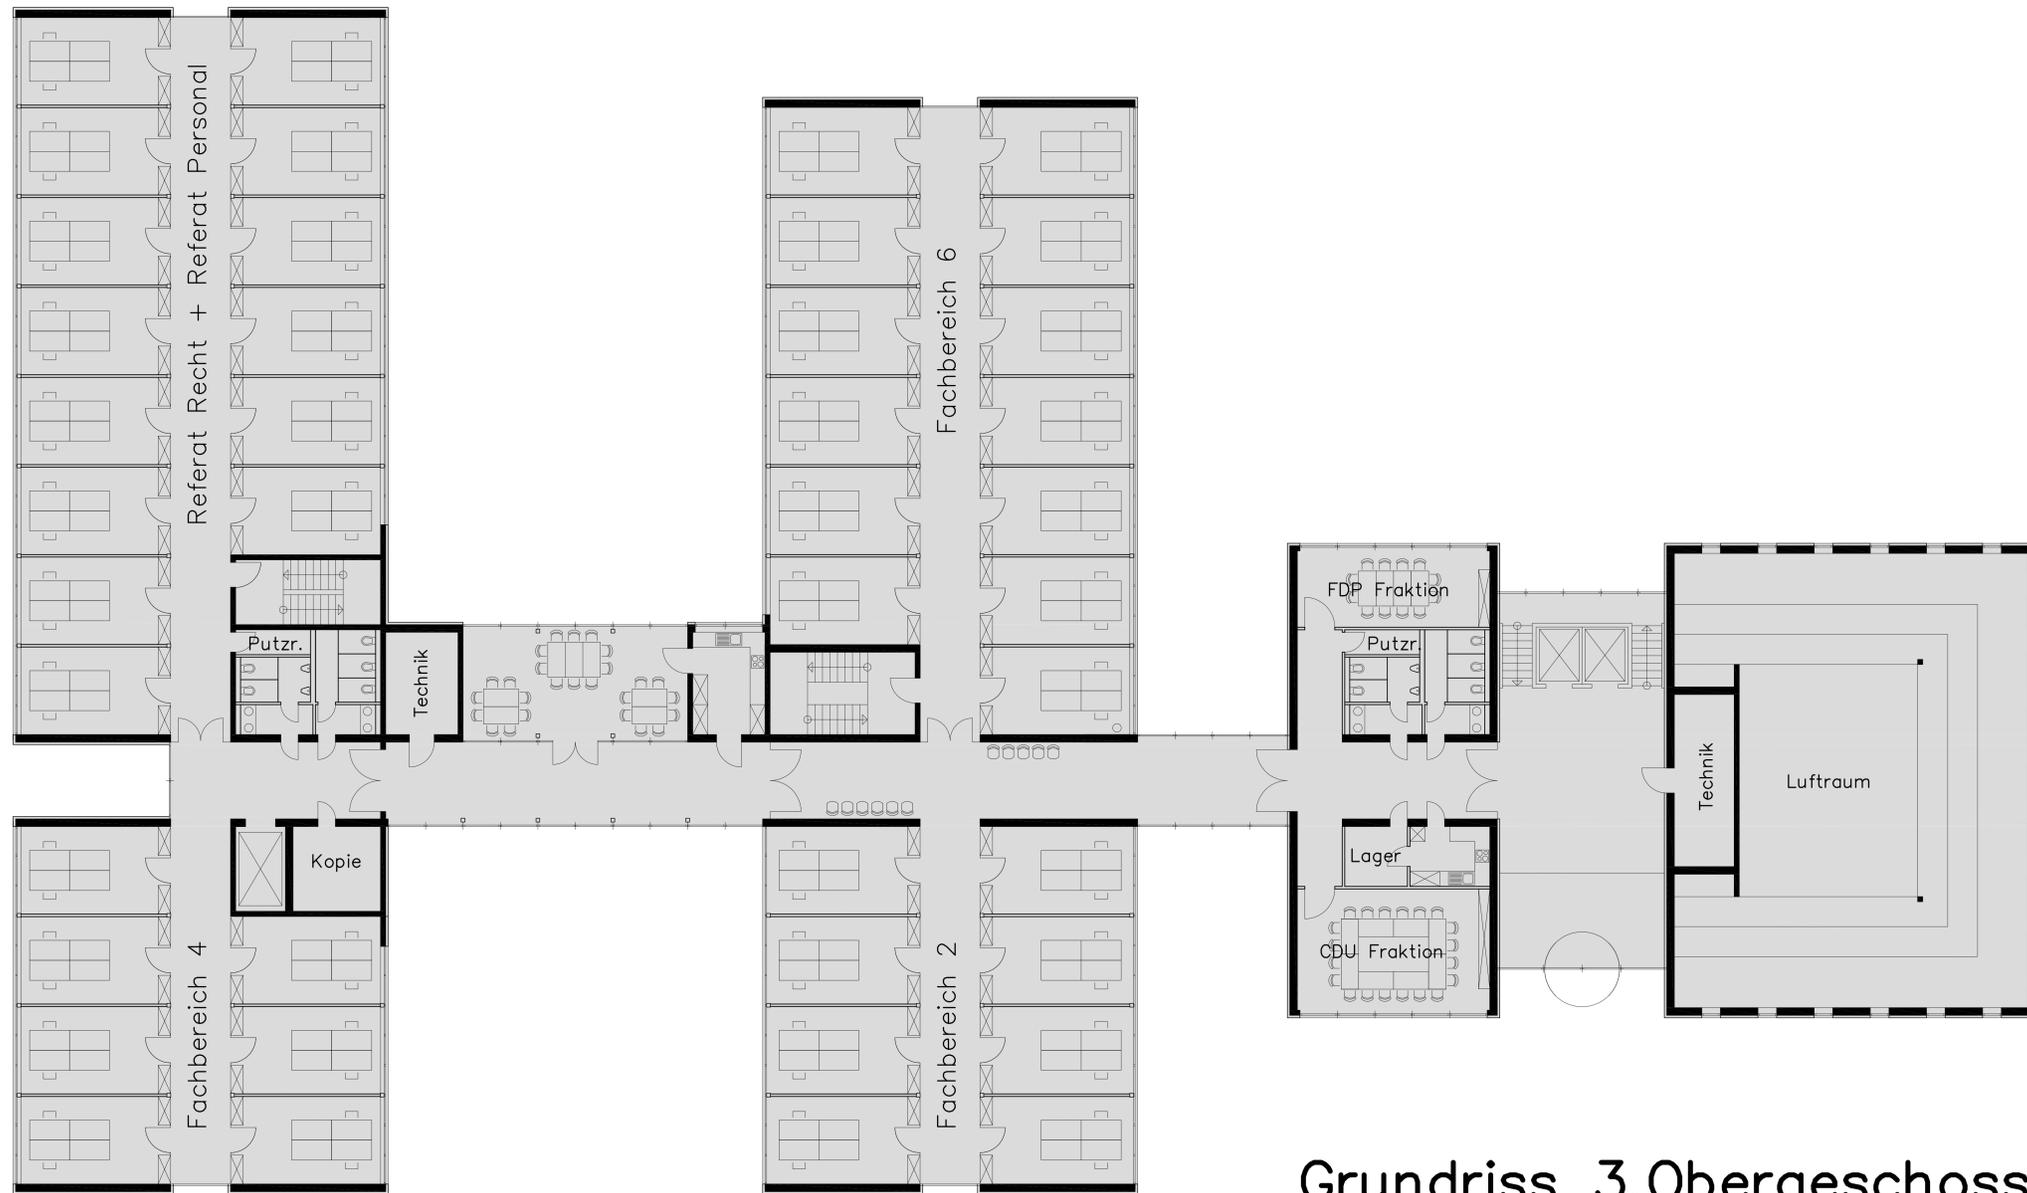


Grundriss 3.Obergeschoss

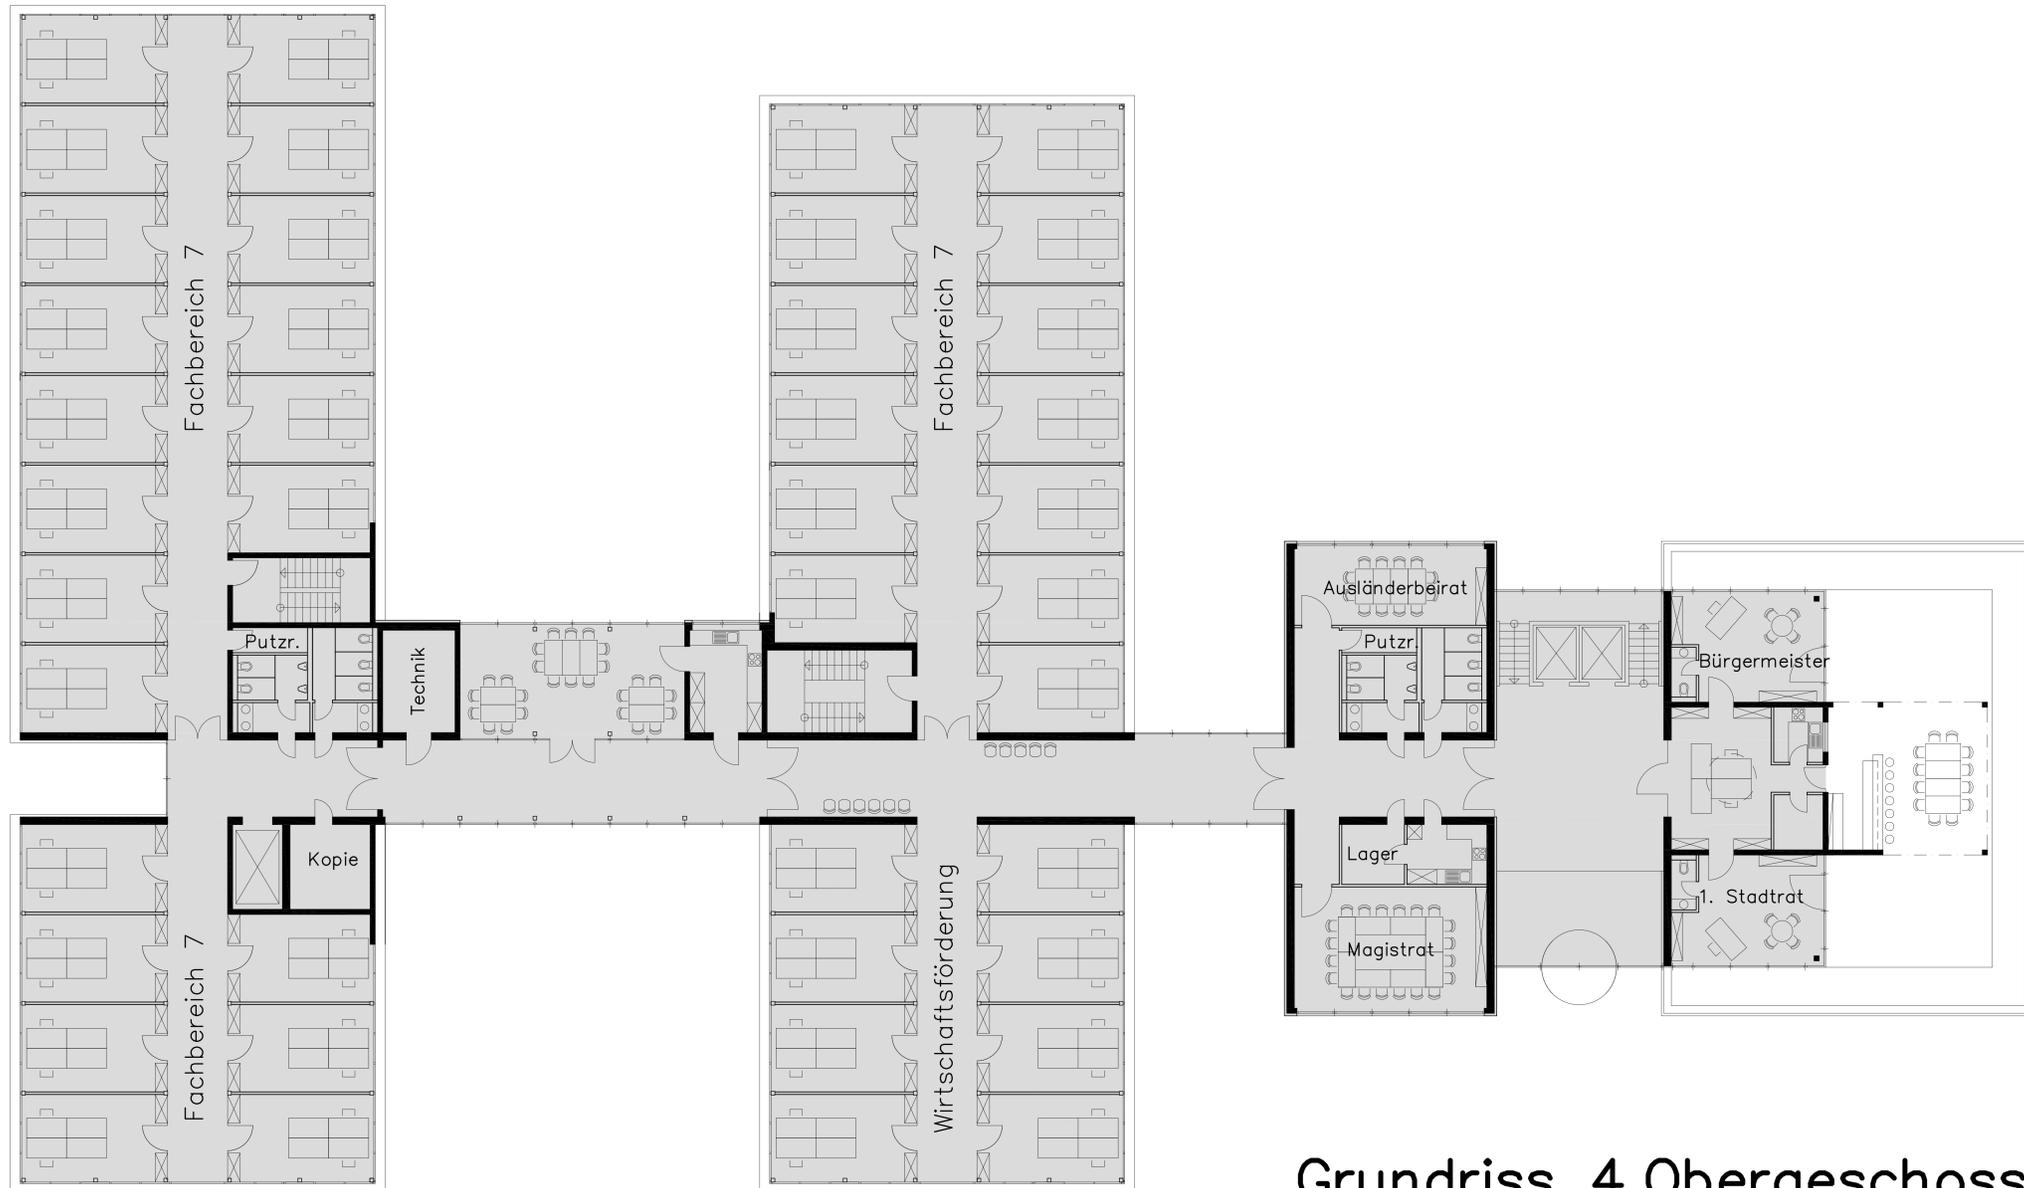

Grundriss 4.Obergeschoss

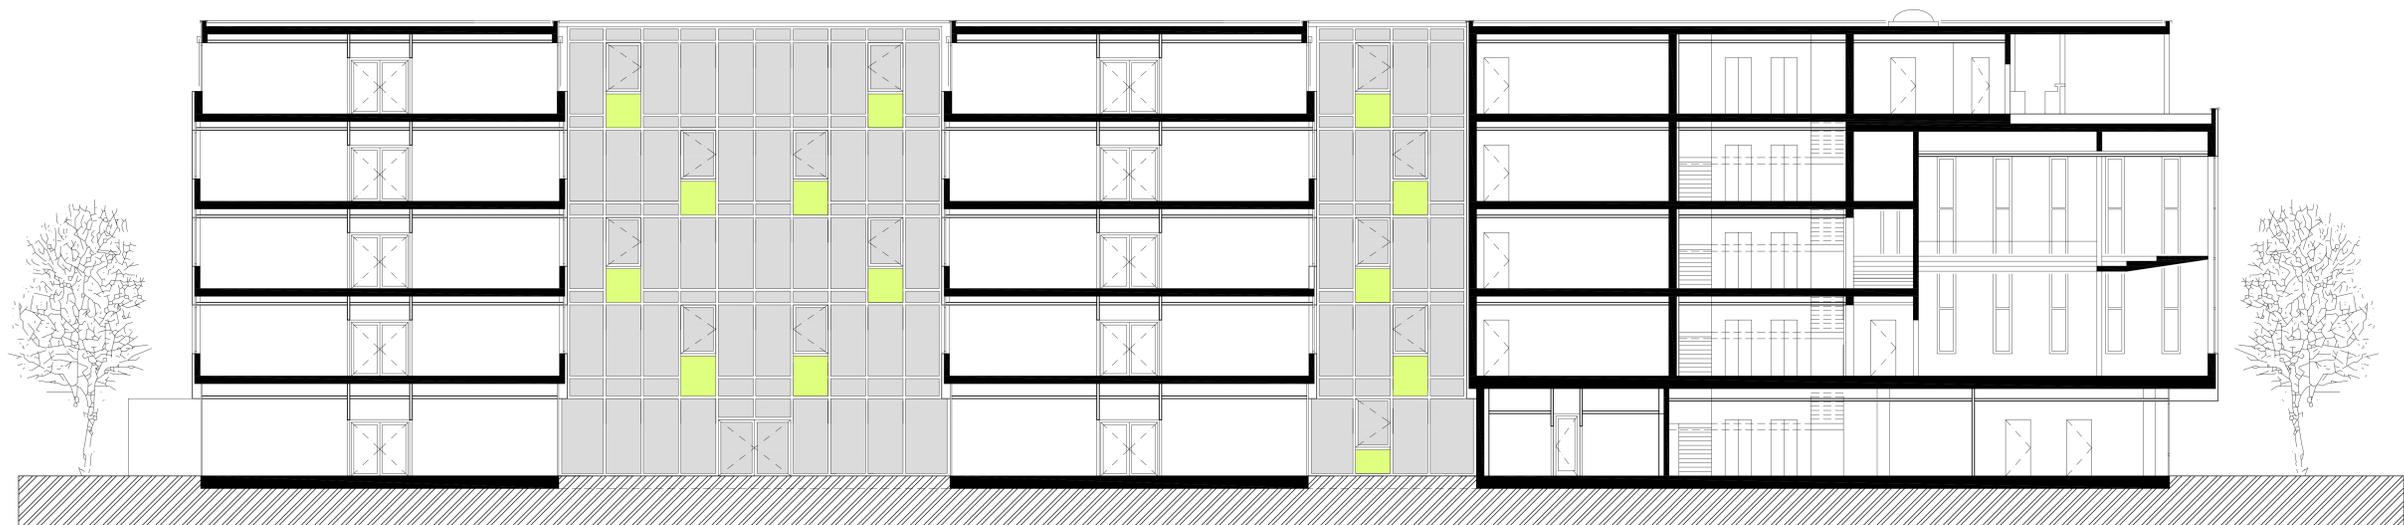


Längsschnitt

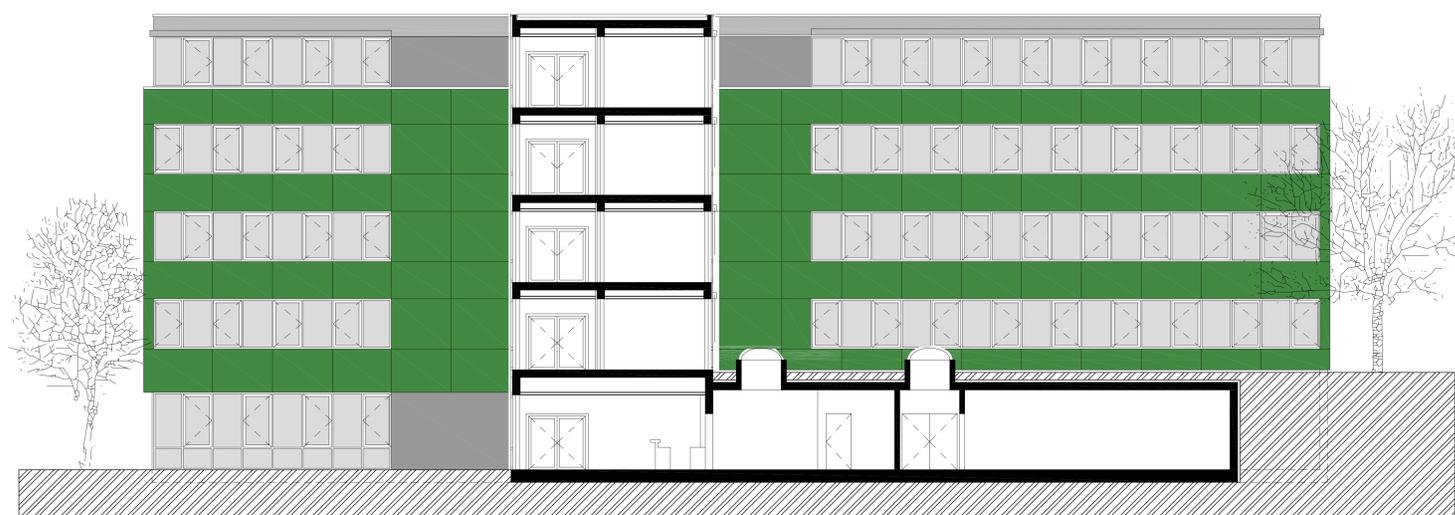

Querschnitt Cafeteria



Querschnitt Plenarsaal

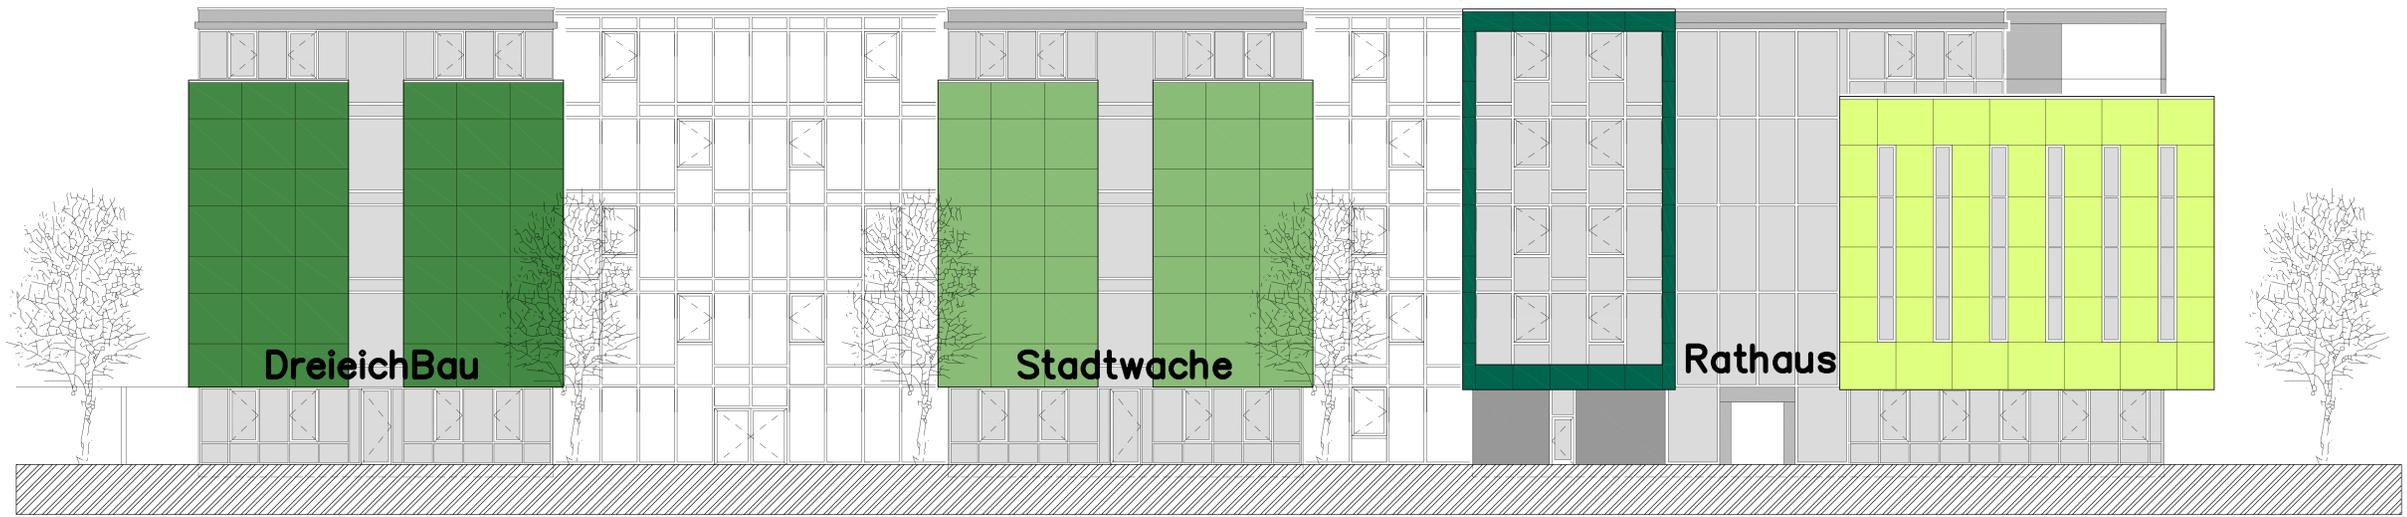

DreieichBau


Stadtwache

Rathaus

Ansicht Darmstädter Straße



Ansicht Gewerbegebiet

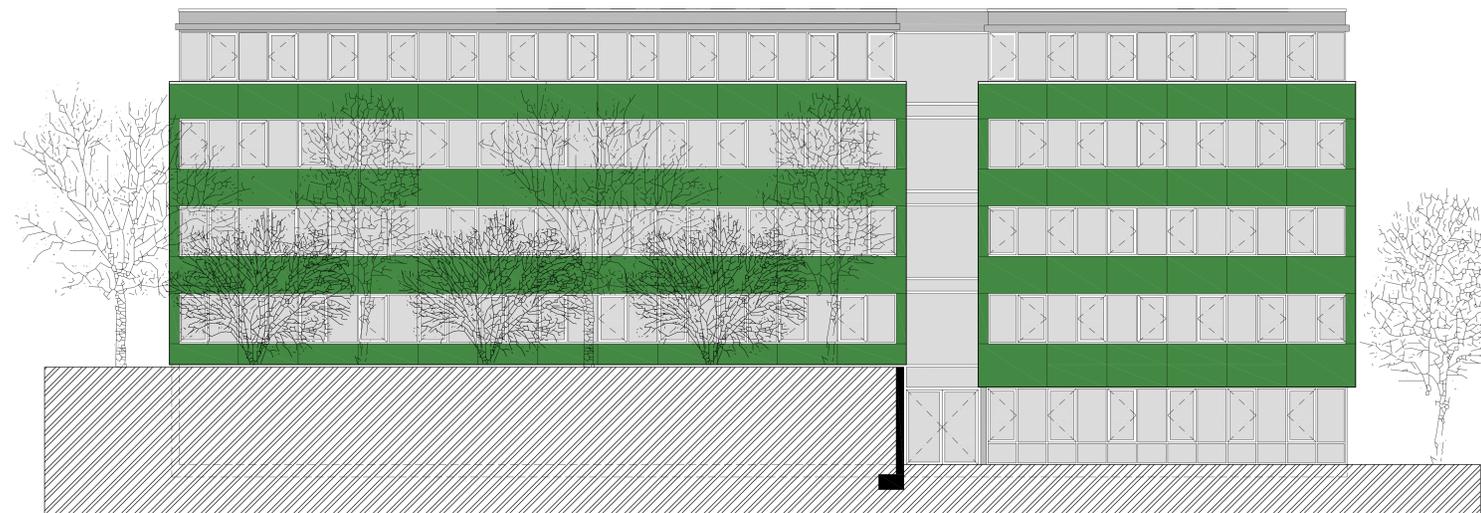

Ansicht Radweg Heinrich-Hertz-Straße



Ansicht An der Trift