

DREIEICHENHAIN LANDKREIS OFFENBACH

TEILBEBAUUNGSPLAN FÜR DAS GEBIET "DIE HEILIGEN WEINGÄRTEN" M. 1:1000





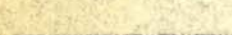


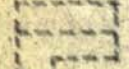

BEARBEITET:
DREIEICHENHAIN, IM NOVEMBER 1966

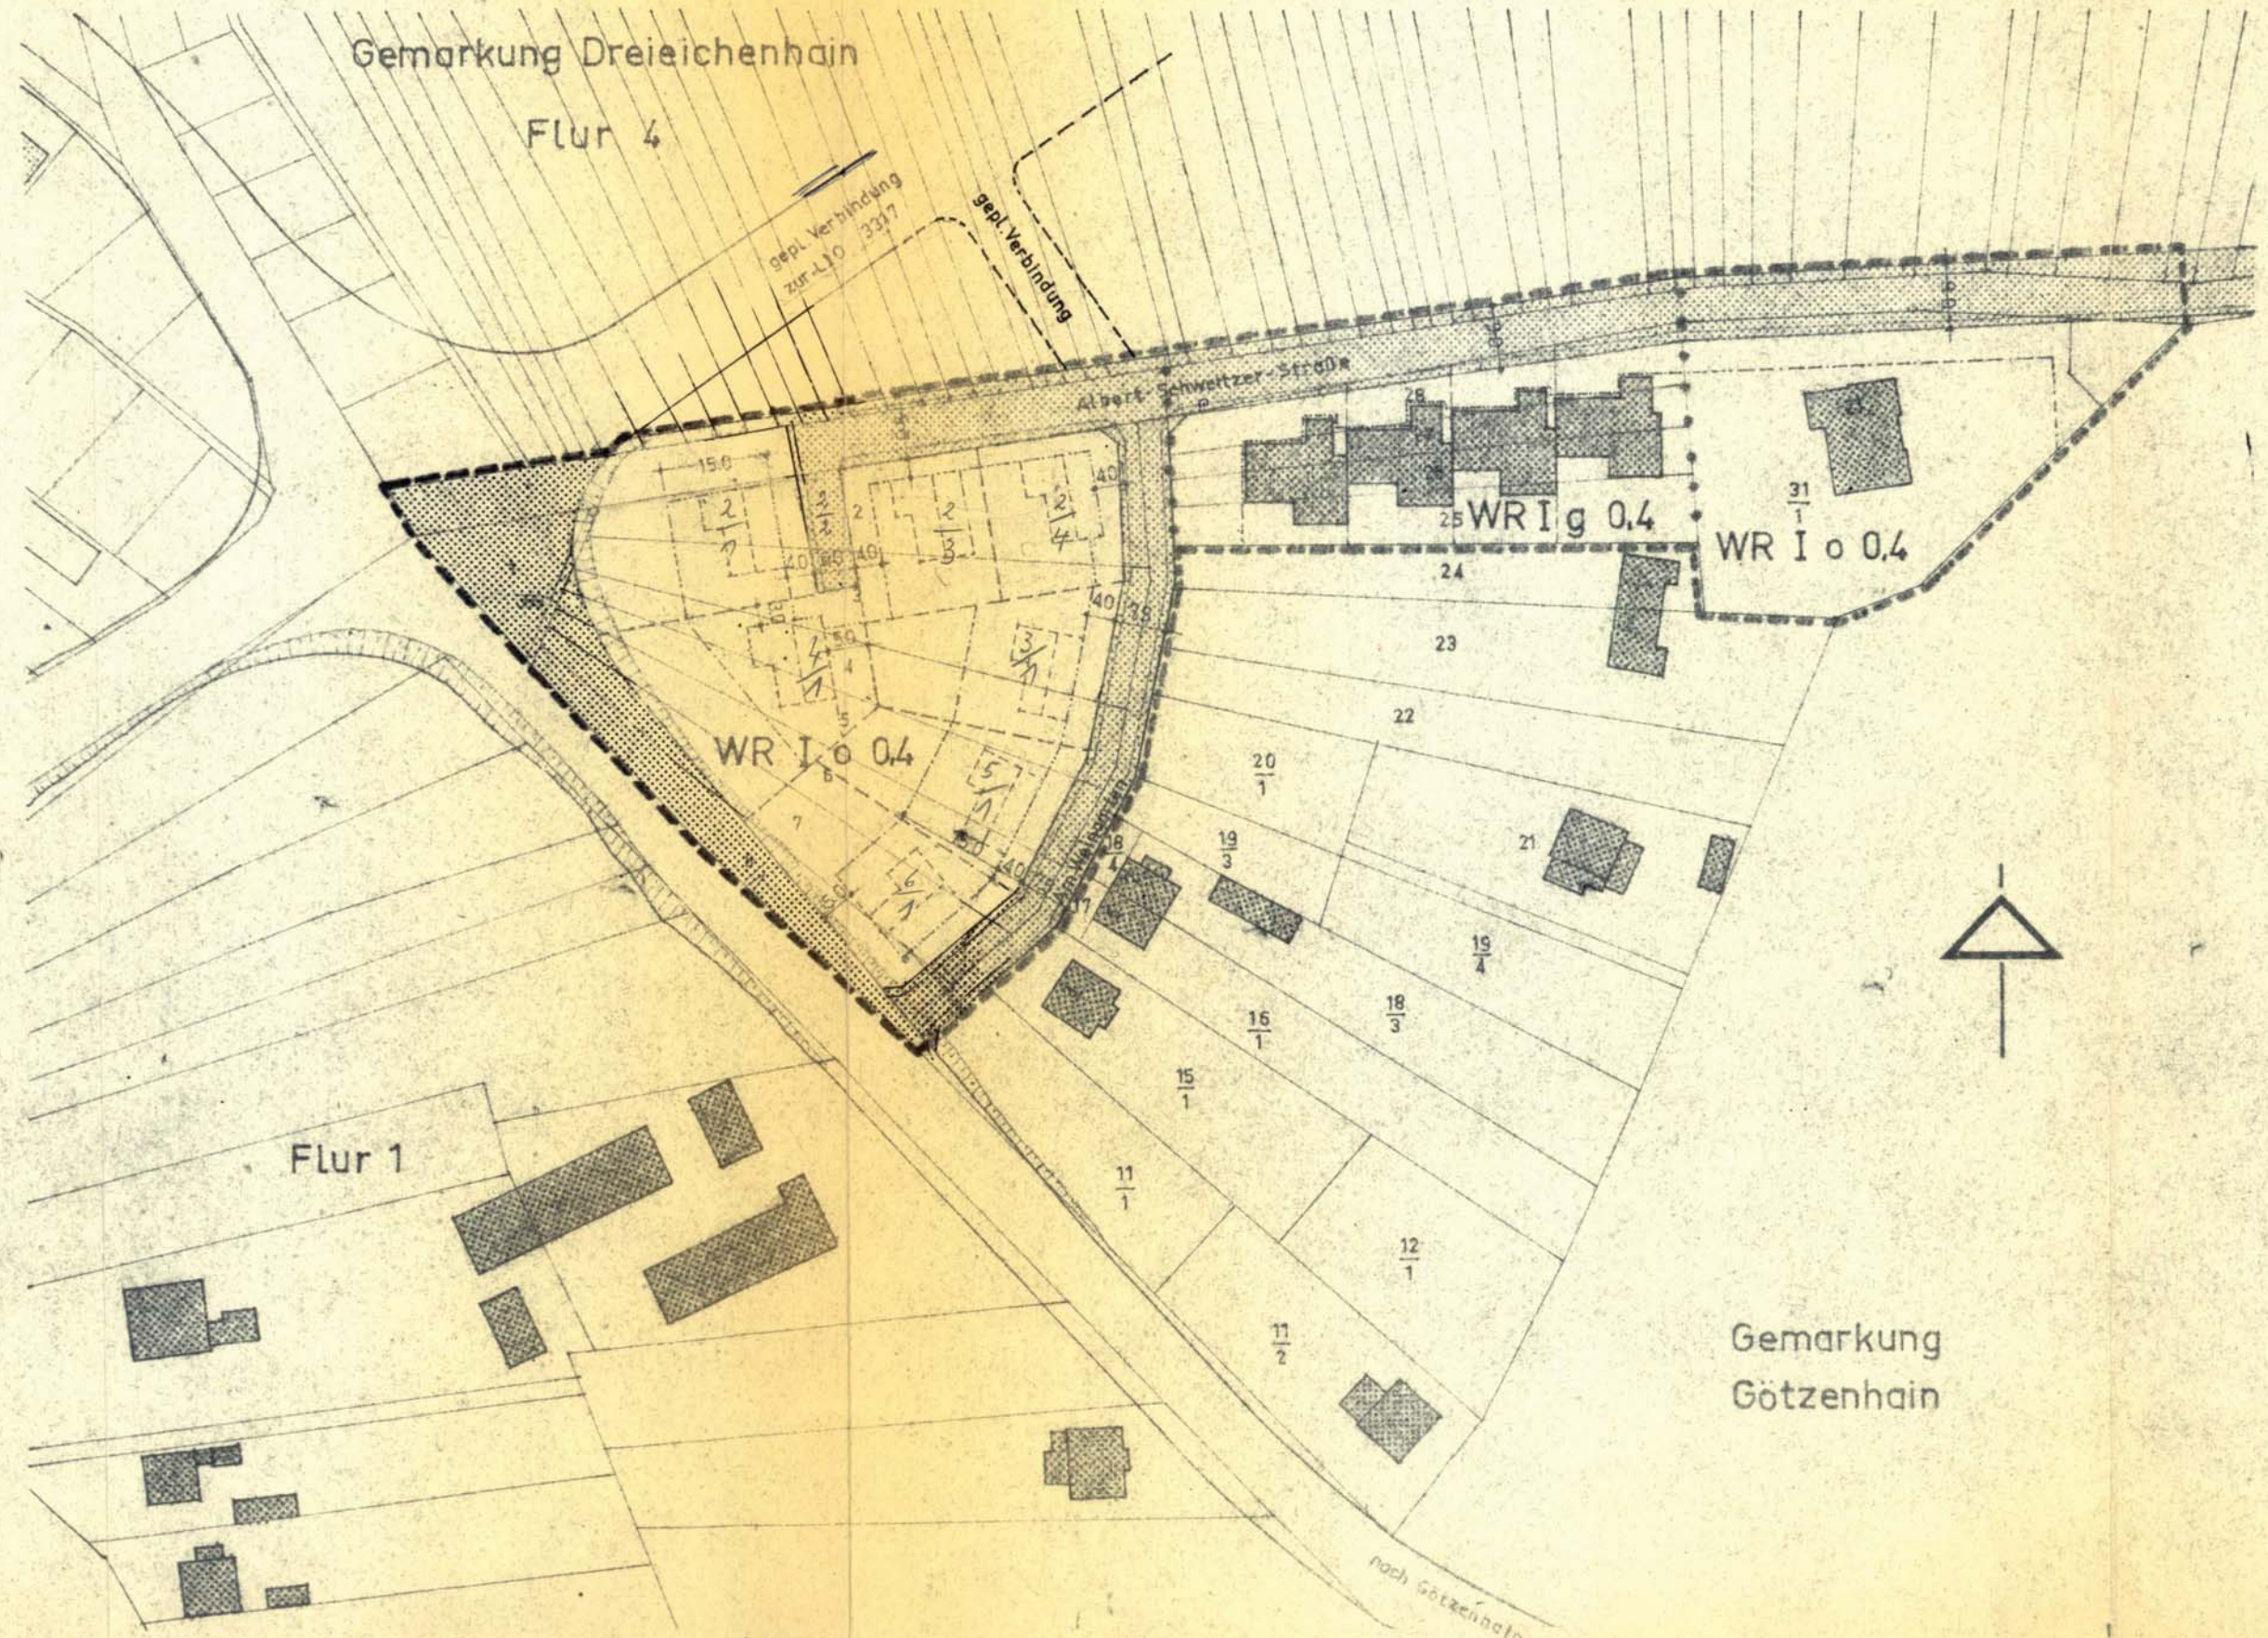
W. Müller
ARCHITEKT

FÜR DIE RICHTIGKEIT DER KATASTERUNTERLAGE:

5. Fiedler
Reg. von D...

ZEICHENERKLÄRUNG

-  GRENZE DES GELTUNGSBEREICHES
-  GRENZEN DER BAUGEBIETE
-  VERKEHRSFLÄCHEN
-  GEPLANTE GRUNDSTÜCKSGRENZEN
-  BAULINIEN
-  BAUGRENZEN
-  BESTEHENDE PARZELLIERUNG
-  MÖGLICHE STELLUNG NEUER GEBÄUDE MIT ZWINGENDER FIRST- BEZW. LÄNGSRICHTUNG
-  BESTEHENDE GEBÄUDE
- WR** REINES WOHNGEBIET
- |** GESCHOSSZAHL MAXIMAL
- o** OFFENE BAUWEISE
- g** GESCHLOSSENE BAUWEISE
- 0.4** GRUNDFLÄCHENZAHL



AUFSTELLUNG EINGELEITET:

GEMÄSS § 2 ABS.(1) BBAUG. DURCH BESCHLUSS DER STADTVERORDNETENVERSAMMLUNG VOM **12. MAI 1967**

DREIEICHENHAIN, DEN **2. NOV. 1967**


H. Müller
BÜRGERMEISTER

OFFENGELEGT:

NACH ABSTIMMUNG MIT DEN BAULEITPLÄNEN DER NACHBARGEMEINDEN UND BETEILIGUNG DER TRÄGER ÖFFENTLICHER BELANGE GEMÄSS § 2 ABS.(6) BBAUG. IN DER ZEIT VOM **19. JUNI 1967** BIS **19. JULI 1967**

DREIEICHENHAIN, DEN **2. NOV. 1967**


H. Müller
BÜRGERMEISTER

BESCHLOSSEN:

GEMÄSS § 10 BBAUG. ALS SATZUNG VON DER STADTVERORDNETENVERSAMMLUNG AM **19. SEP. 1967**

DREIEICHENHAIN, DEN **2. NOV. 1967**


H. Müller
BÜRGERMEISTER

GENEHMIGT:

GEMÄSS § 11 BBAUG. **Genehmigt** mit Vfg. vom **6. DEZ. 1967** Az. III/8 α-61 d 04/01 Darmstadt, den **6. DEZ. 1967** Der Regierungspräsident



RECHTSWIRKSAM:

DURCH ÖFFENTLICHE AUSLEGUNG DES GEMEINDEPLANES IN DER ZEIT VOM **16. JAN. 1968** BIS **29. JAN. 1968**

DIE AUSLEGUNG IST AM **15. JAN. 1968** ÖRTERSÜBLICH BEKANNTMACHT WORDEN.

DREIEICHENHAIN, DEN **15. JAN. 1968**


H. Müller
BÜRGERMEISTER