


LIEGENSCHAFTSPLAN zur Topaufnahme

Gemarkung Dreieichenhain
Flur, Flurstück 1, 938/15
Maßstab 1: 500

x 141.56 Höhenangabe in Meter.
Anschluß an Normal-Null.

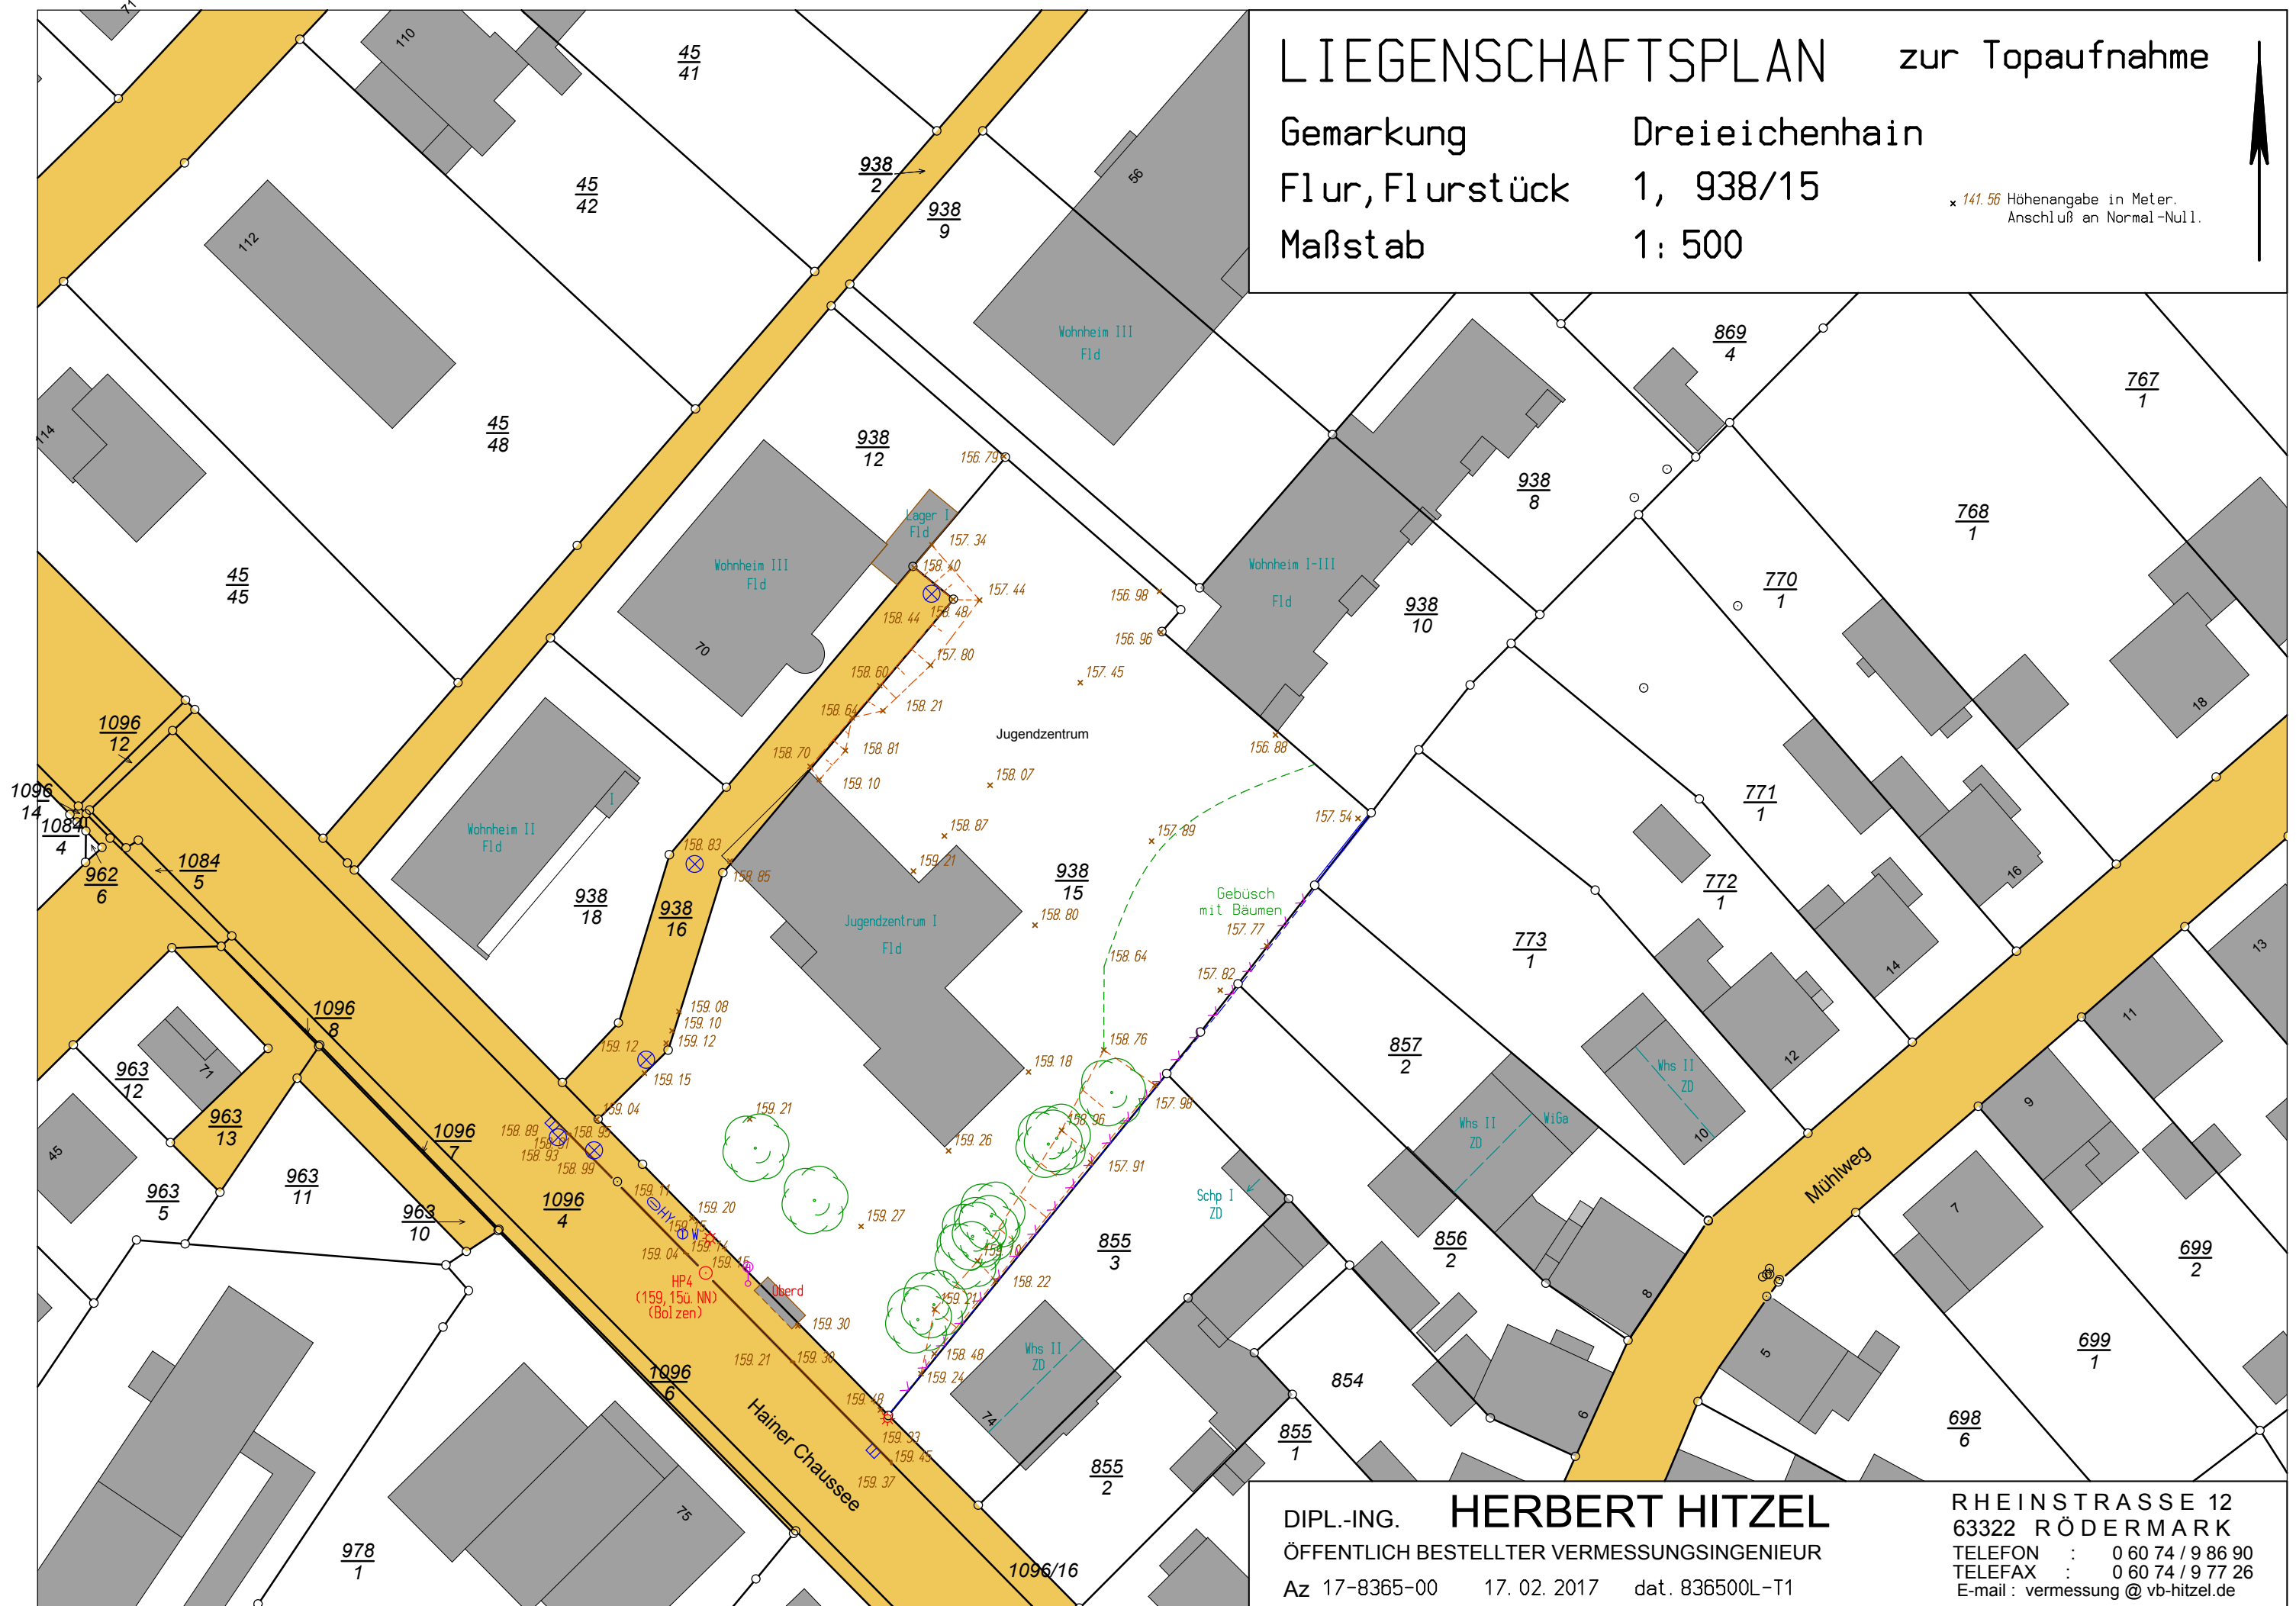

DIPL.-ING. **HERBERT HITZEL**
ÖFFENTLICH BESTELLTER VERMESSUNGSINGENIEUR
Az 17-8365-00 17. 02. 2017 dat. 836500L-T1

RHEINSTRASSE 12
63322 RÖDERMARK
TELEFON : 0 60 74 / 9 86 90
TELEFAX : 0 60 74 / 9 77 26
E-mail : vermessung @ vb-hitzel.de

LIEGENSCHAFTSPLAN zur Festpunktbestimmung

Gemarkung Dreieichenhain
Flur, Flurstück 1, versch.
Maßstab 1: 500

× 141.56 Höhenangabe in Meter.
Anschluß an Normal-Null.



DIPL.-ING. **HERBERT HITZEL**
ÖFFENTLICH BESTELLTER VERMESSUNGSINGENIEUR
Az 17-8365-00 17.02.2017 dat. 836500L-T2

RHEINSTRASSE 12
63322 RÖDERMARK
TELEFON : 0 60 74 / 9 86 90
TELEFAX : 0 60 74 / 9 77 26
E-mail : vermessung @ vb-hitzel.de

45
33

741
1