


# DREIWEICHENHAIN<sup>R</sup>

## LANDKREIS OFFENBACH

### BEBAUUNGSPLAN

FÜR DAS GEBIET  
IM KIRSCHHECK · AM ENGEN GÄSSCHEN

BEARBEITET:  
DREIWEICHENHAIN, IM DEZEMBER 1966  
*W. M. H.*  
ARCHITEKT

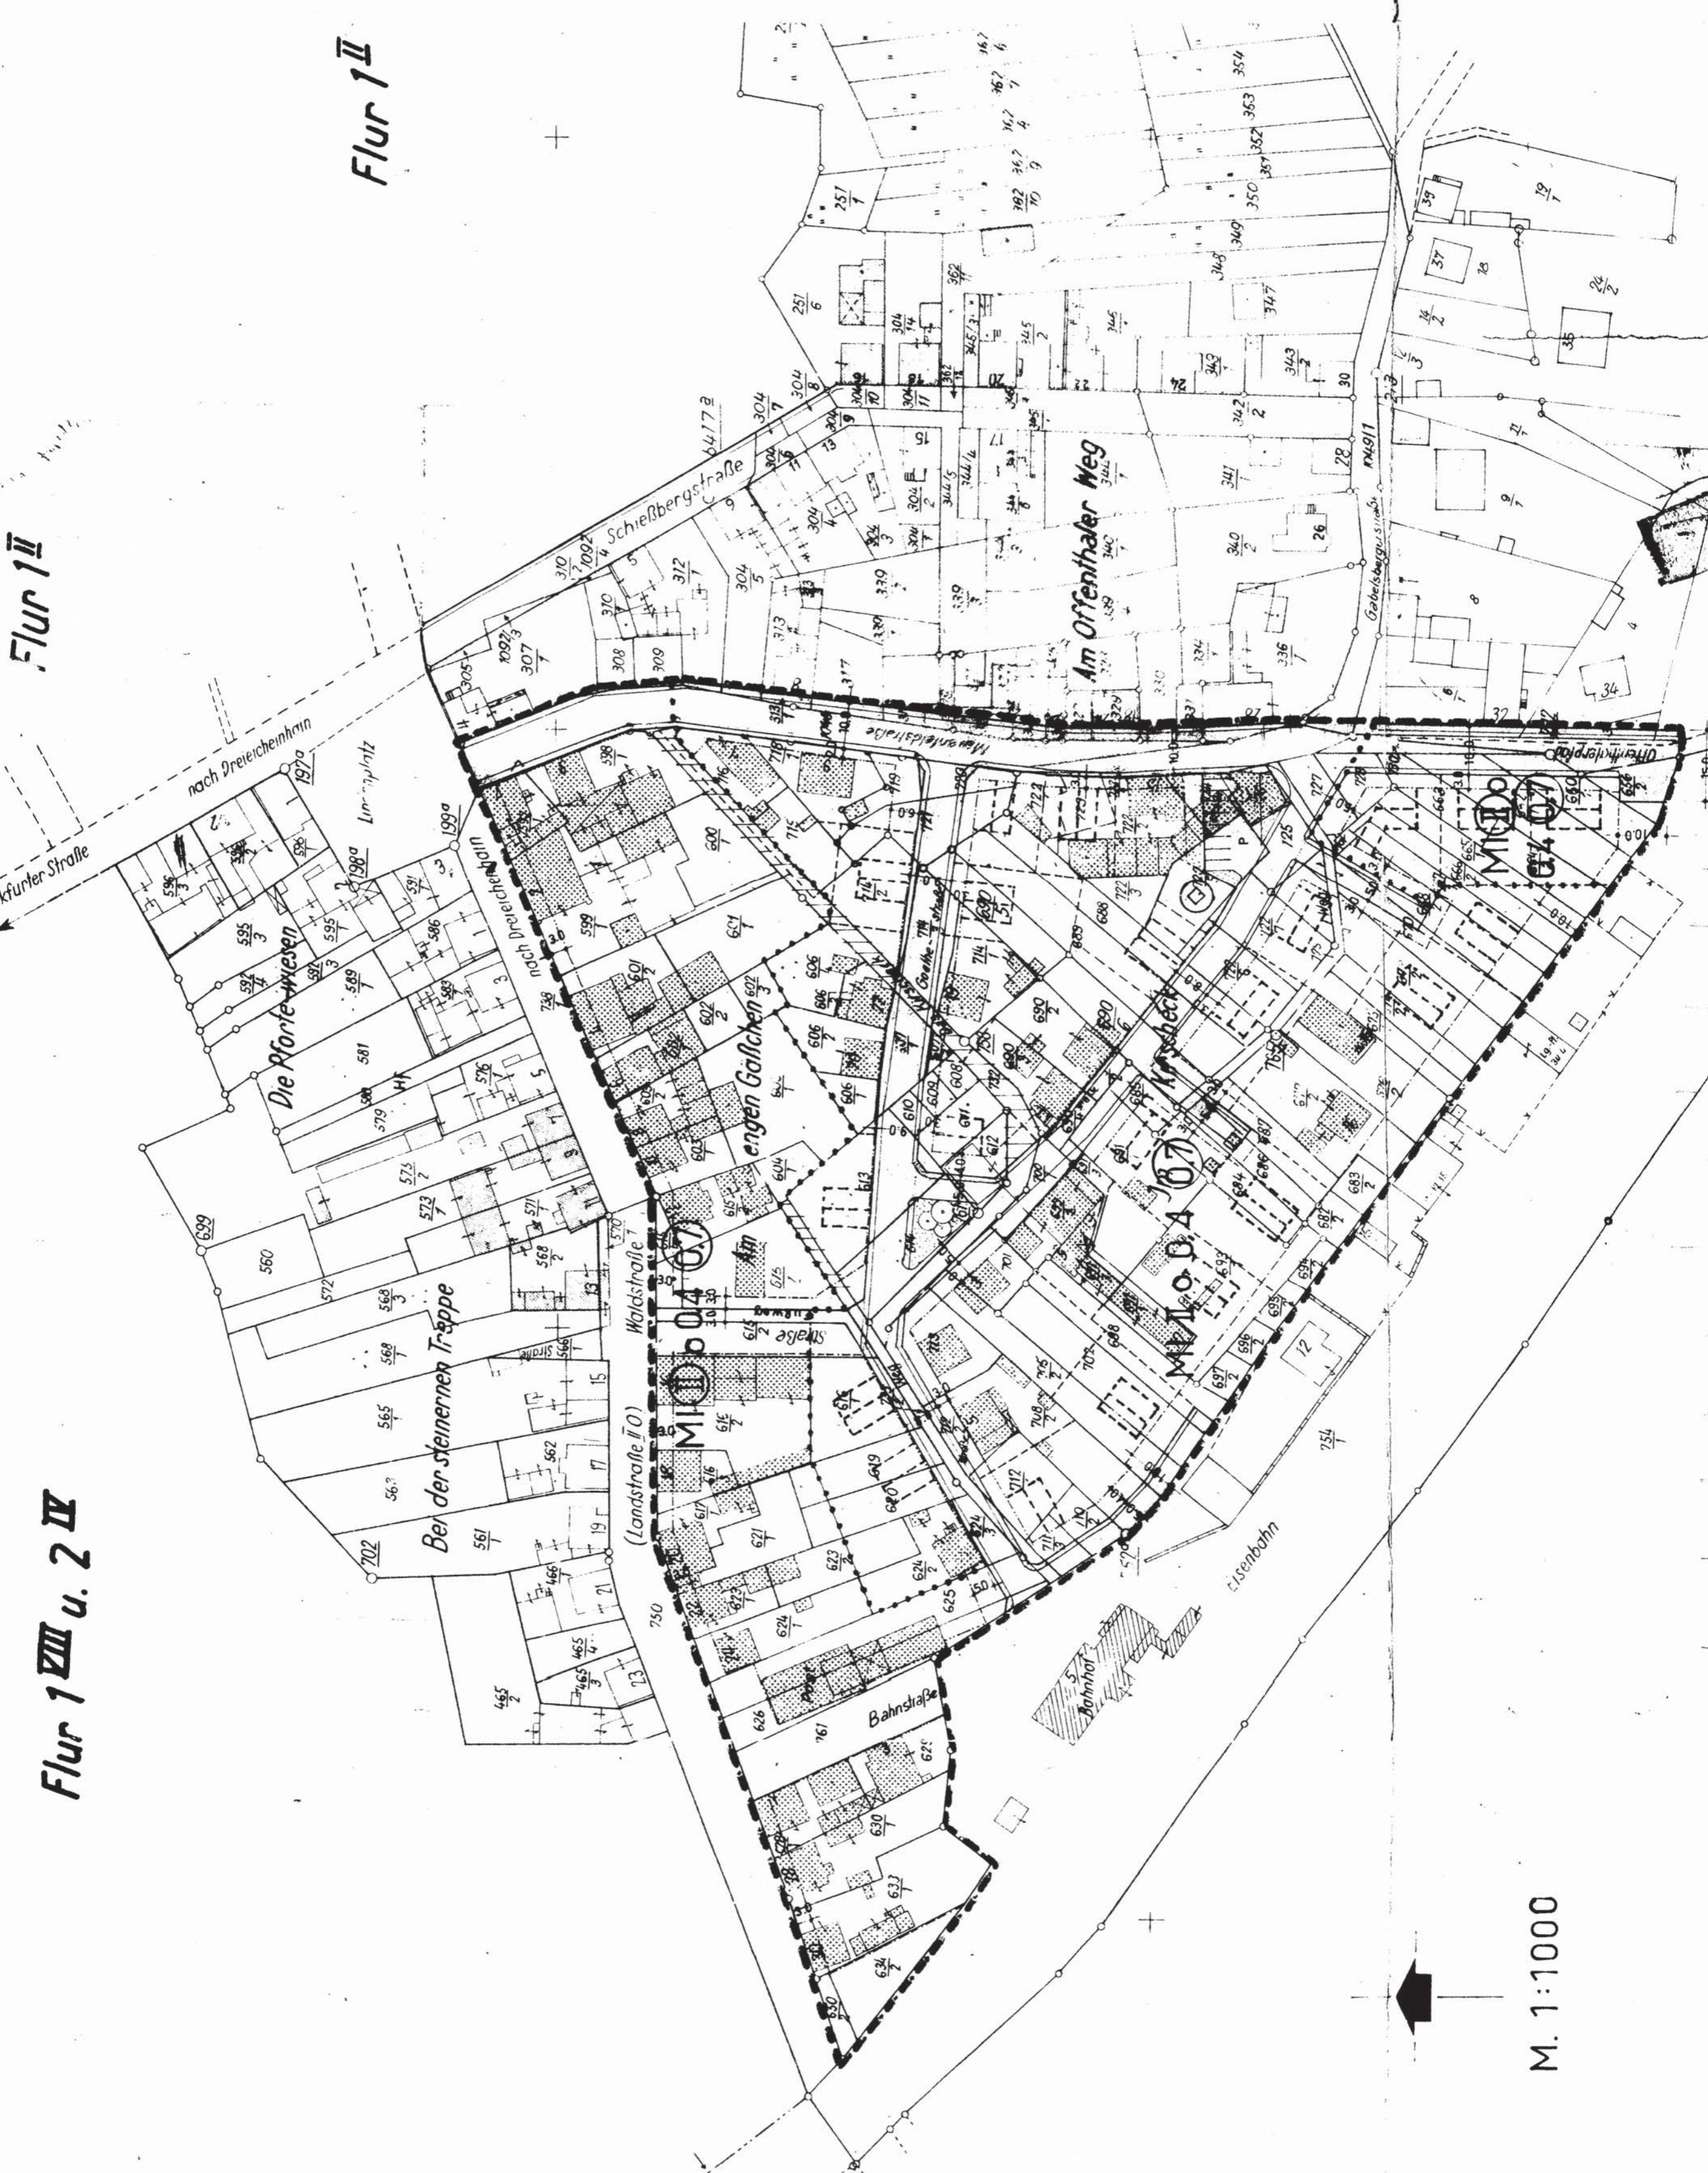

Flur 1 VIII u. 2 IV

Flur 1 II

Flur 1 II

### ZEICHENERKLÄRUNG

- GRENZE DES GELTUNGSBEREICHES
- - - GRENZEN DER BAUGEBIETE
- ==== ÖFFENTLICHE VERKEHRSFLÄCHEN
- /// SCHLIESSUNG VON BESTEHENDEN VERKEHRSFLÄCHEN
- BESTEHENDE PARZELLIERUNG
- GEPLANTE GRUNDSTÜCKSGRENZEN
- BAULINIEN
- BAUGRENZEN
- MÖGLICHE STELLUNG NEUER GEBÄUDE MIT ZWINGENDER FIRST- BEZWL. LANGSRICHTUNG
- BESTEHENDE GEBÄUDE
- P GEPLANTER ÖFFENTL. PARKPLATZ
- GEPL. ÖFFENTL. GRÜNFLÄCHEN
- TRAFOSTATION
- MI MISCHGEBIET
- II GESCHOSSZAHL MAXIMAL
- II GESCHOSSZAHL ZWINGEND
- OFFENE BAUWEISE
- GRUNDFLÄCHENZAHL
- GESCHOSSFLÄCHENZAHL

FÜR DIE RICHTIGKEIT DER KATASTERUNTERLAGE:

20.1.68

AUFSTELLUNG EINGELEITET:  
GEMÄSS § 2 ABS (1) BBAUG. DURCH BESCHLUSS DER STADTVER-  
ORDNETENVERSAMMLUNG VOM 23. JAN. 1968  
DREIWEICHENHAIN, DEN



*W. M. H.*  
BÜRGERMEISTER

OFFENGELEGT:  
NACH ABSTIMMUNG MIT DEN BAULEITPLÄNEN DER NACHBARGE-  
MEINDEN UND BETEILIGUNG DER TRÄGER ÖFFENTLICHER BELANGE  
GEMÄSS § 2 ABS (6) BBAUG. IN DER ZEIT VOM  
BIS 8. MRZ. 1968



*W. M. H.*  
BÜRGERMEISTER

BESCHLOSSEN:  
GEMÄSS § 10 BBAUG ALS SATZUNG  
VERSAMMLUNG AM 8. APR. 1968  
DREIWEICHENHAIN, DEN



*W. M. H.*  
BÜRGERMEISTER

GENEHMIGT:  
GEMÄSS § 11 BBAUG  
mit Vfg. vom 15. OKT. 1968  
Az. V/3 - 61 d. 04/01  
Darmstadt, den 15. OKT. 1968  
Der Regierungspräsident  
im Auftrag



RECHTSWIRKSAM:  
DURCH ÖFFENTLICHE AUSLEGUNG GEMÄSS § 23 GENEHMIGTEN PLANES IN  
DER ZEIT VOM 8. DEZ. 1968 BIS 5. JAN. 1969  
DIE AUSLEGUNG IST AM 8. DEZ. 1968 ORTSÜBLICH BEKANTT GEMACHT  
WORDEN.



*W. M. H.*  
BÜRGERMEISTER

M. 1:1000

ZU DIESEM BEBAUUNGSPLAN GEHÖRT EINE SATZUNG IN TEXTFORM