


GÖTZEHAIN

LANDKREIS OFFENBACH

BEBAUUNGSPLAN NR. 4

FÜR DAS GEBIET NÖRDLICH DER DIETENBACHERSTRASSE UND ÖSTLICH DER FRANKFURTERSTRASSE L 3317

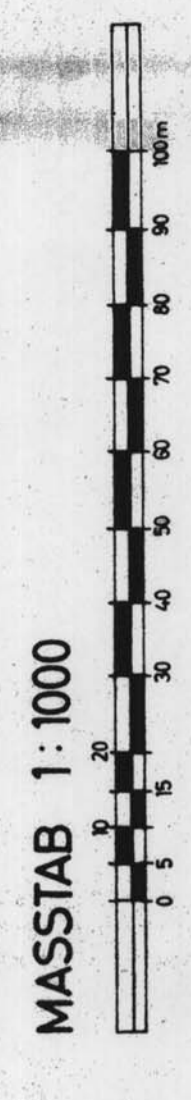

BEARBEITET: **Katzenbach**
 DURCH DAS KREISBAUAMT OFFENBACH
 AM 11. APRIL 1968
 KREISBAUODIREKTOR

 ZEICHNET: **Katzenbach**
 7.11.1968
 gez. Pletsch
 VERMESSUNGSLEITER
 OBERBÜROVERMESSUNGSAMT

AUFSTELLUNG EINGELEIET:
 GEMASS § 2 ABS (1) BBAUG DURCH BESCHLUSS DER GEMEINDE-
 Götzehain, den 5. März 1968

OFFENGELEGT:
 NACH ABSTIMMUNG MIT DEN BAULEITERN DER NACHBAR-
 GEMEINDEN UND BEFOLGUNG DER TRÄGER ÖFFENTLICHER BE-
 BAUUNGS- UND VERKEHRSPLANUNG VOM 1. APRIL 1968
 VOM 30. 9. 1966
 " 19. 9. 1967
 " 19. 10. 1967
 Götzehain, den 5. März 1968

BESCHLOSSEN:
 GEMASS § 10 BBAUG ALS SATZUNG VON DER GEMEINDEVER-
 TRETUNG SAARFERRERBERGERSAMMUNG AM 2. NOV. 1967
 Götzehain, den 5. März 1968

GEMÜSS § 11 BBAUG
 Genehmigt
 am 21. Mai 1968
 gez. Lehndorf
 BÜROLEITER


RECHTSFERTIG:
 DURCH ÖFFENTLICHE AUSLEGUNG DES GEMÜNDEGENOMMENEN PLANES
 IN DER ZEIT VOM 31. MAI 1968 BIS 16. JUNI 1968
 DIE AUSLEGUNG IST AM 30. MAI 1968
 BEKANNTGEBOGEN WORDEN

gez. Lehndorf
 BÜROLEITER

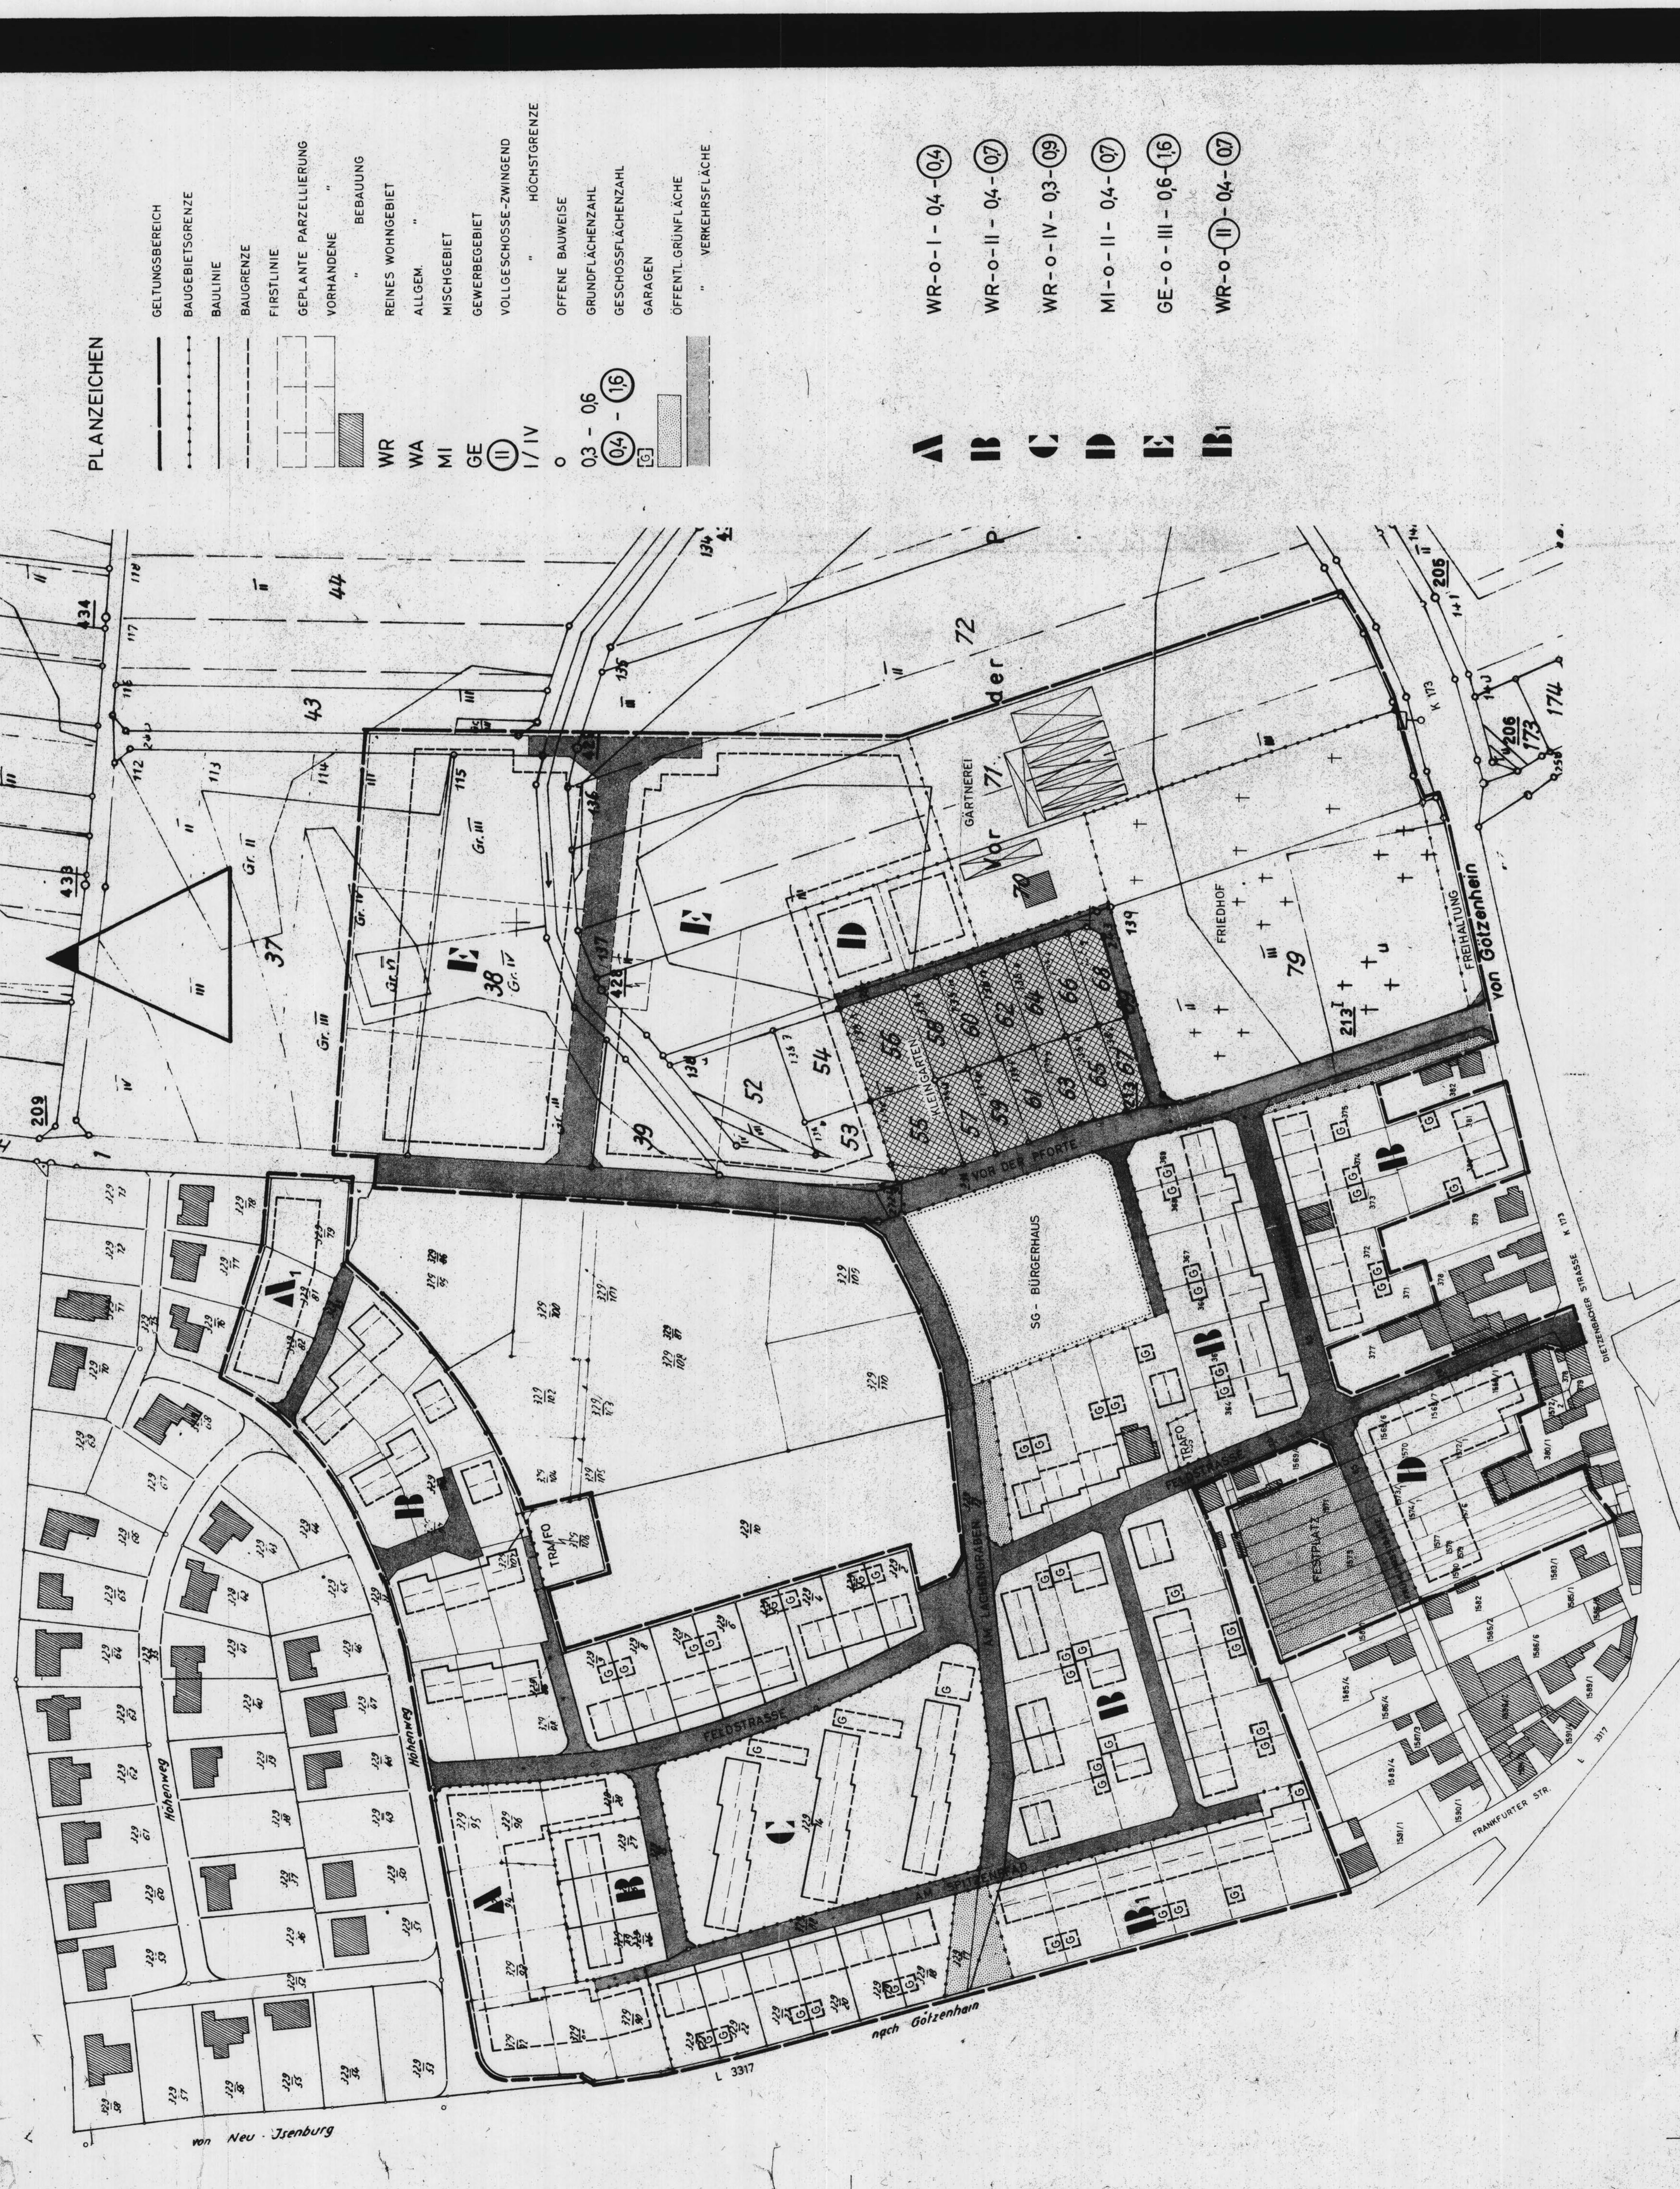

PLANZEICHEN

--- (dashed line)	GELTUNGSBEREICH
--- (dotted line)	BAUGEBIETSGRENZE
--- (dash-dot line)	BAULINIE
--- (long-dashed line)	BAUGRENZE
--- (short-dashed line)	FIRSTLINIE
--- (dash-dot-dot line)	GEPLANTE PARZELLIERUNG
--- (solid line)	VORHANDENE
■ (shaded square)	REINES WOHNGEBIET
□ (white square)	ALLGEM.
□ (light gray square)	MISCHGEBIET
□ (medium gray square)	GEWERBEGEBIET
□ (dark gray square)	VOLLGESCHOSSE-ZWINGEND
○ (circle with I/IV)	HÖCHSTGRENZE
○ (circle with 0)	OFFENE BAUWEISE
○ (circle with 03-06)	GRUNDFLÄCHENZAHL
○ (circle with 04-15)	GESCHOSSFLÄCHENZAHL
□ (hatched square)	GARAGEN
□ (dotted square)	ÖFFENTL. GRÜNFLÄCHE
□ (cross-hatched square)	VERKEHRSFLÄCHE

- WR-0-I-04-04
- WR-0-II-04-07
- WR-0-IV-03-09
- MI-0-II-04-07
- GE-0-III-06-16
- WR-0-II-04-07

